




CHARAKTERYSTYKA ELEMENTÓW WIĘŻBY DACHOWEJ

OZNACZENIE ELEMENTU	NAZWA ELEMENTU	PRZEKRÓJ szer. x wys. [cm]
OC	OCZEPE	10.0 x 10.0
KR	KROKIEW	5.0 x 10.0
JT	JĘTKA	5.0 x 10.0

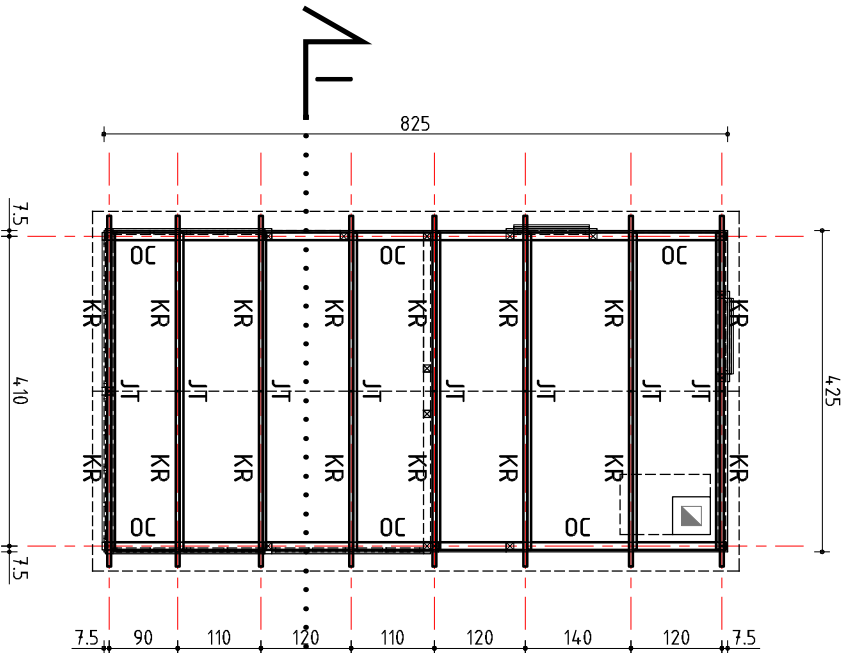


RZUT WIĘŻBY DACHOWEJ


PRZEKRÓJ PIONOWY I - I

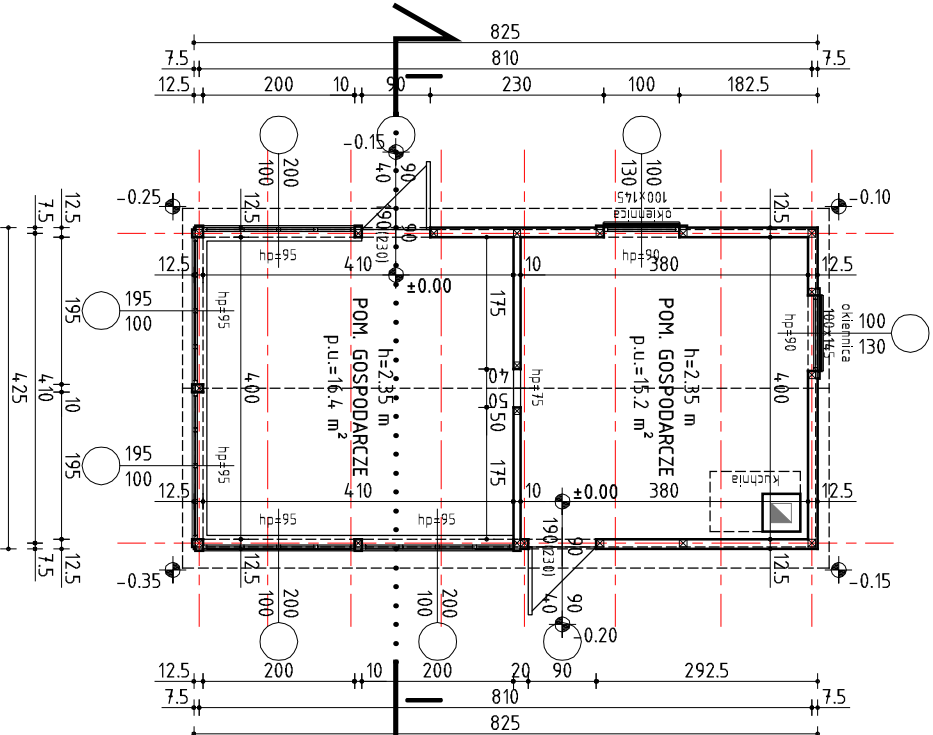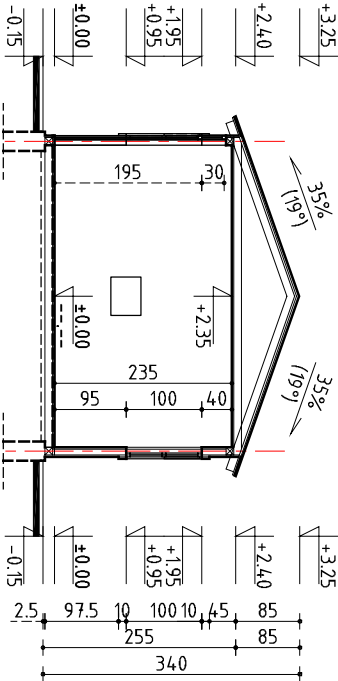


PRZEKRÓJ POZIOMY PARTERU

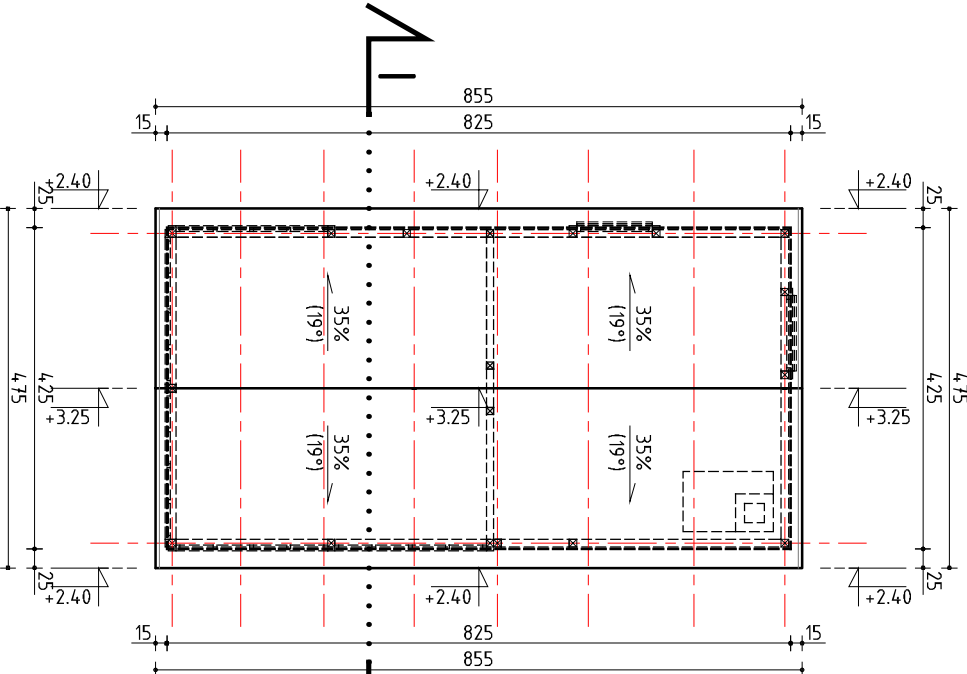


RZUT DACHU

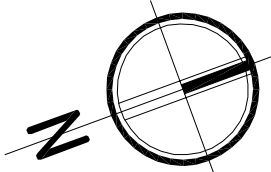

ELEWACJA PN.-ZACH.

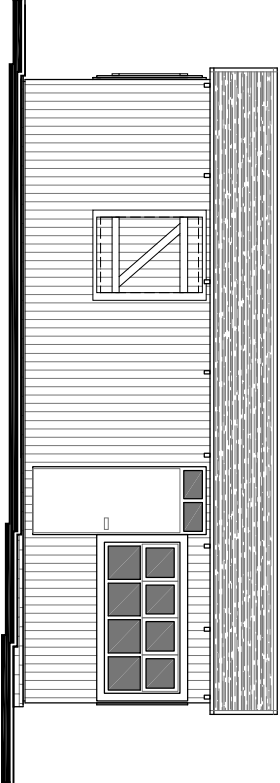

ELEWACJA PD.-ZACH.

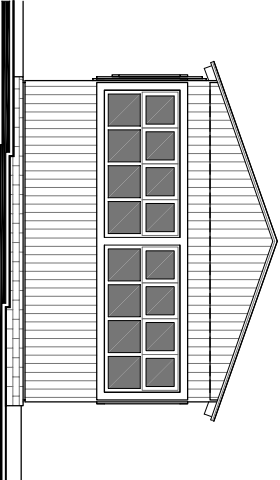

ELEWACJA PD.-WSCH.



BUDYNEK GOSPODARCZY

JEDNOSTKA EWIDENCYJNA 206301\_1. M.SUWAŁKI  
OBREB EWIDENCYJNY NR 0001  
DZIAŁKA EWID. NR 20028/1

INWENTARYZACJA ARCHITEKTONICZNA

skala 1:100

ELEWACJA PN.-WSCH.

