


SZKIC ORIENTACYJNY 1:20000

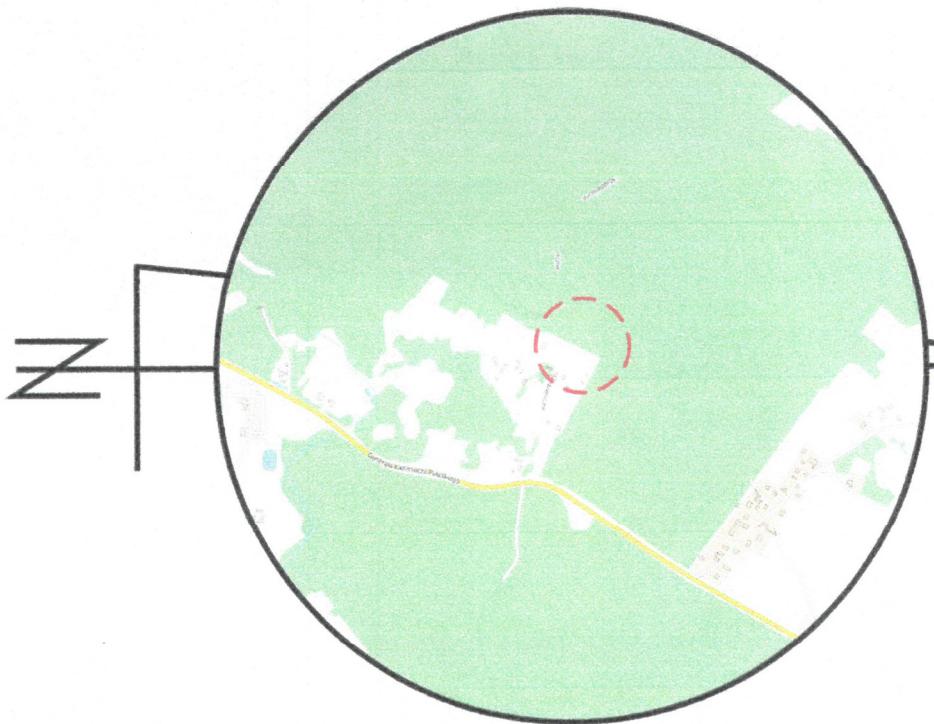

MAPA DO CELÓW PROJEKTOWYCH

Skala mapy	1:500
Miejscowość, nr działki	ul. Studzińskie dz. nr 20027, 20028/1
Ident. i nazwa jednostki ewidencyjnej	206301_1 M. Suwałki
Ident. i nazwa obiektu ewidencyjnego	0001
Oznaczenie kancelaryjne zgłoszenia pracy geodezyjnej	GR 6642, 1.06.2025
Układ współrzędnych prostokątnych płaskich	Układ 2000
Data opracowania mapy	PL-EVRF-2007-NH 04.02.2025
Oznaczenie granic obszaru, który był przedmiotem aktualizacji	

Jestem świadomy odpowiedzialności kanieł za złożenie fałszywego oświadczenia i niniejszym oświadczam, że moje złożenie pracy geodezyjnej o nr GR 6642, 1.06.2025, u Prezydenta Miasta Suwałki, wykonane przez Usługi Geodezyjne Grzegorz Wiśniewski (kierownik prac: geodeta uprawniony Grzegorz Wiśniewski - upr. geod. 8105), dołączając mapy do celów projektowych, otrzymuję pozytywny wynik weryfikacji (protokół weryfikacji z dnia 4.02.2025).

Usługi Geodezyjne

GEODETA UPRAWNIONY

upr. nr 8105

Grzegorz Wiśniewski
16-400 SUWAŁKI
ul. Młodzieżowa 11
NIP 844-104-58-46

Nazwa firmy i nazwisko wykonawcy

mgr inż. Grzegorz Wiśniewski
ul. Młodzieżowa 11, 16-400 Suwałki
NIP 844-104-58-46
Inne nazwisko, nr uprawnień oraz data i podpis geodety uprawnionego
kiedy opracowywał mapę



Legenda:

- ks przekładnik ks PCVØ150 mm
- w przyłącze wodociągowe PE63x3.8, SDR17, PN10
- sz szczelny zbiornik bezodpływowy V=9.9 m³

projektant	mgr inż. Andrzej URBANOWICZ nr upr. SUW-1/96 PDL/IS/1600/01	JACWESKIE CENTRUM ARCHEOLOGICZNE m. Suwałki, ul. Studzińskie nr ewid. dz. 20027, 20028.	SKALA: 1:500
10.04.2025r.		Projekt zagospodarowania terenu. Oczyszczalnia ścieków z przykładkiem ks.	S1