


RZUT PARTERU

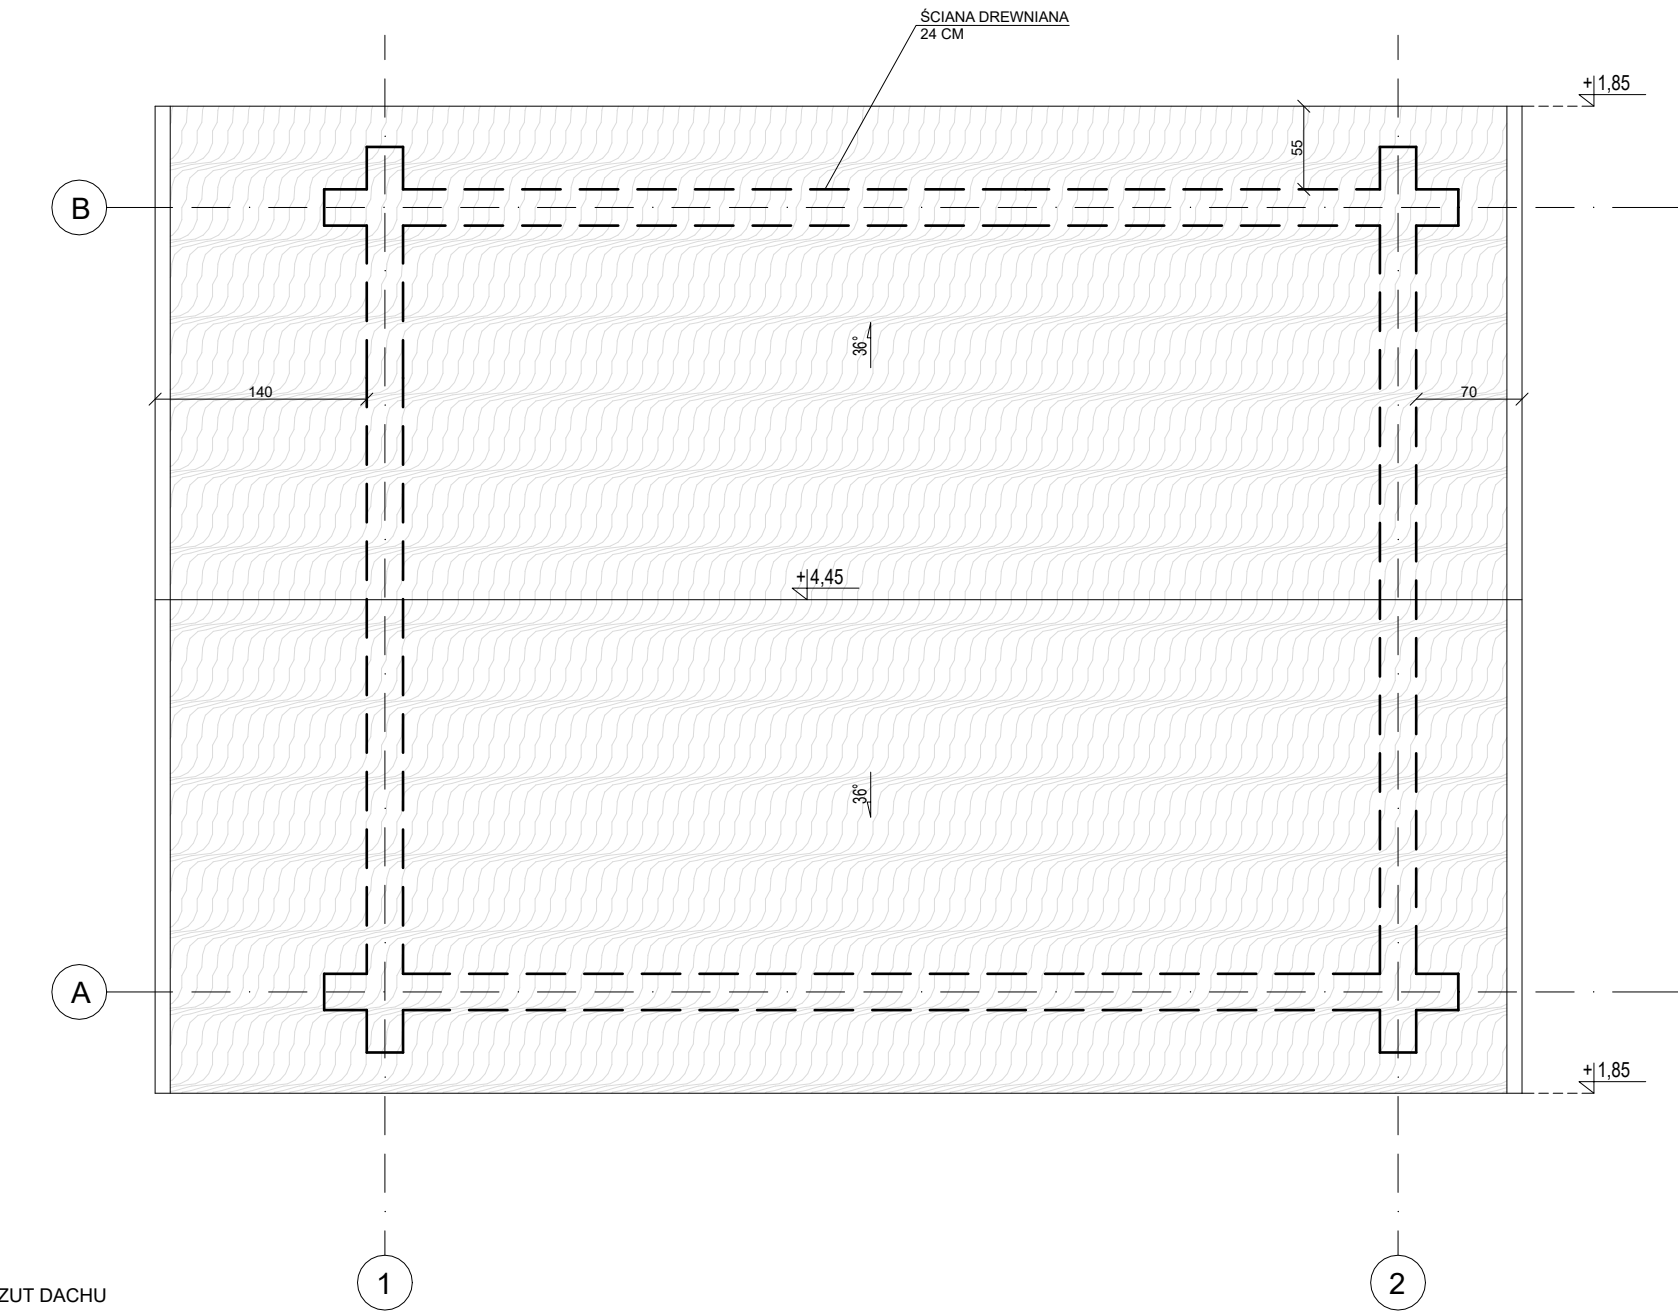

RZUT DACHU

PARTER- zestawienie powierzchni			
OZN.	NAZWA	POWIERZCHNIA UŻYTKOWA [m²]	POWIERZCHNIA PODŁOGI [m²]
4/01	EKSPOZYCJA	31,79	31,79
SUMA		31,79	31,79
UWAGA: POWIERZCHNIA UŻYTKOWA WSZYSTKICH POMIESZCZEŃ LICZONA WG NORMY PN-70 B-02365 poniżej 190cm-0% powyżej 190cm- 100%			

OK OKIENNICA DREWNIANA NA PROSTYCH ZAWIASACH ŻELAZNYCH

S1
KONSTRUKCJA ŚCIANY: BAŁE DREWNIANE ŁĄCZONE W WĘGLACH NA ZAMKI Z OSTATKAMI ŚREDN. 24 CM

- UWAGI:
1. RYSUNEK ROZPATRYWAĆ ŁĄCZNIE Z OPISEM TECHNICZNYM I OPRACOWANIAM BRANŻOWYMI
 2. WSZYSTKIE WYMIARY PODANO W "CM"
 3. DO PROJEKTU ARCHITEKTONICZNO-BUDOWLANEGO I TECHNICZNEGO NALEŻY WYKONAĆ PROJEKT WYKONAWCZY
 4. WSZYSTKIE WYMIARY SPRAWDZIĆ Z OBIAMIEM NA BUDOWIE
 5. WSZYSTKIE WYBURZENIA SKOORDYNOWAĆ NA ETAPIE WYKONAWCZYM.
 6. W RAZIE WYSTĄPIENIA JAKICHKOLWIEK NIEZGODNOŚCI POWIADOMIĆ PROJ EKTANTA
 7. JEŻELI INFORMACJE PRZEKAZANE NA RYSUNKACH LUB W OPISIE SĄ NIEZROZUMIAŁE LUB NIEJASNE NALEŻY SKONSULTOWAĆ JE Z PROJEKTANTEM.
 8. PROJEKTANT NIE PONOSI ODPOWIEDZIALNOŚCI ZA WSZELKIE ZMIANY WYNIKAJĄCE Z USZCZEGÓLOWIENIA ROZWIĄZAŃ FUNKCJONALNYCH, WYMOGÓW STAWIANYCH PRZEZ TECHNOLOGIE, KONSTRUKCJE I INSTALACJE ORAZ ZMIAN WPROWADZONYCH PRZEZ INWESTORA.
 9. WSZYSTKIE MATERIAŁY URZĄDZENIA ZASTOSOWANE PRZY REALIZACJI INSTALACJI OBJĘTYCH NINIEJSZYM OPRACOWANIEM PROJEKTOWYM WINNY POSIADAĆ NIEZBĘDNE CERTYFIKATY, DOPUSZCZENIA, ATESTY I ŚWIADECTWA SANITARNE.
 10. ZA KOMPLETNE OPRACOWANIE STANOWIĄCE PODSTAWĘ WYCENY NALEŻY PRZYJAĆ WSZYSTKO CO ZOSTAŁO NARYSOWANE, OPISANE, ORAZ NIEUJĘTE, A KONIECZNE DO PRAWDŁOWEGO WYKONANIA INSTALACJI ORAZ PRAWDŁOWEGO FUNKCJONOWANIA OBIEKTU.
 11. RYSUNKI I CZĘŚĆ OPISOWA SĄ DOKUMENTAMI WZAJEMNIE SIĘ UZUPEŁNIAJĄCYMI. WSZYSTKIE ELEMENTY UJĘTE W (OPISIE), A NIE UJĘTE NA RYSUNKACH LUB UJĘTE NA RYSUNKACH A NIE UJĘTE W OPISIE WINNE BYĆ TRAKTOWANE TAK JAKBY BYŁY UJĘTE W OU.
 12. PROJEKT OŚWIETLENIA WG PROJEKTU TECHNICZNEGO BRANŻY ELEKTRYCZNEJ ZASTRZEGA SIĘ WSZELKIE PRAWA WYNIKAJĄCE Z USTAWY O PRAWIE AUTORSKIM. RYSUNEK NIE MOŻE BYĆ W CAŁOŚCI LUB CZĘŚCI PRZERYŚWANY, UZUPEŁNIANY LUB ODSTĄPIONY KOMUKOLWIEK BEZ ZGODY AUTORA.

TEMAT:
Jaćwieskie Centrum Archeologiczne w Suwałkach.

LOKALIZACJA:
dz. nr 20027, 20028/1, ul. Studzieniczne , Suwałki

INWESTOR:
Muzeum Okręgowe w Suwałkach
ul. Kościuszki 81, 16-400 Suwałki

JEDNOSTKA PROJEKTOWA:

PLASMA  PROJECT

PLASMA PROJECT s.c.A. Kozak, M. Pietras-Kozak
os. Teatralne 3/19, 31-945 Kraków
NIP 6751512815 Region 360467331

GŁÓWNY PROJEKTANT:
mgr inż. arch. Adam Kozak
upr. w spec. architektonicznej do projektowania bez ograniczeń
nr: MPOIA/031/2014

SPRAWDZAJĄCY:
mgr inż. arch. Mariusz Kiszka
upr. w spec. architektonicznej do projektowania bez ograniczeń
nr: MPOIA/004/2007

OPRACOWANIE:
mgr inż. arch. Maciej Sewiółto

KOD PROJEKTU: 050.2025.08	FAZA: PTW	BRANŻA: ARCHITEKTURA	
NR RYSUNKU: 4-01	DATA: 07.04.2025	NR REWIZJI:	DATA REWIZJI:
NAZWA RYSUNKU: RZUTY PAWILONU 4			SKALA: 1:50

Zastrzega się wszelkie prawa wynikające z ustawy o prawie autorskim. Rysunek nie może być w całości lub części przerysowany, uzupełniany lub odstąpiony komukolwiek bez pisemnej zgody autora .