


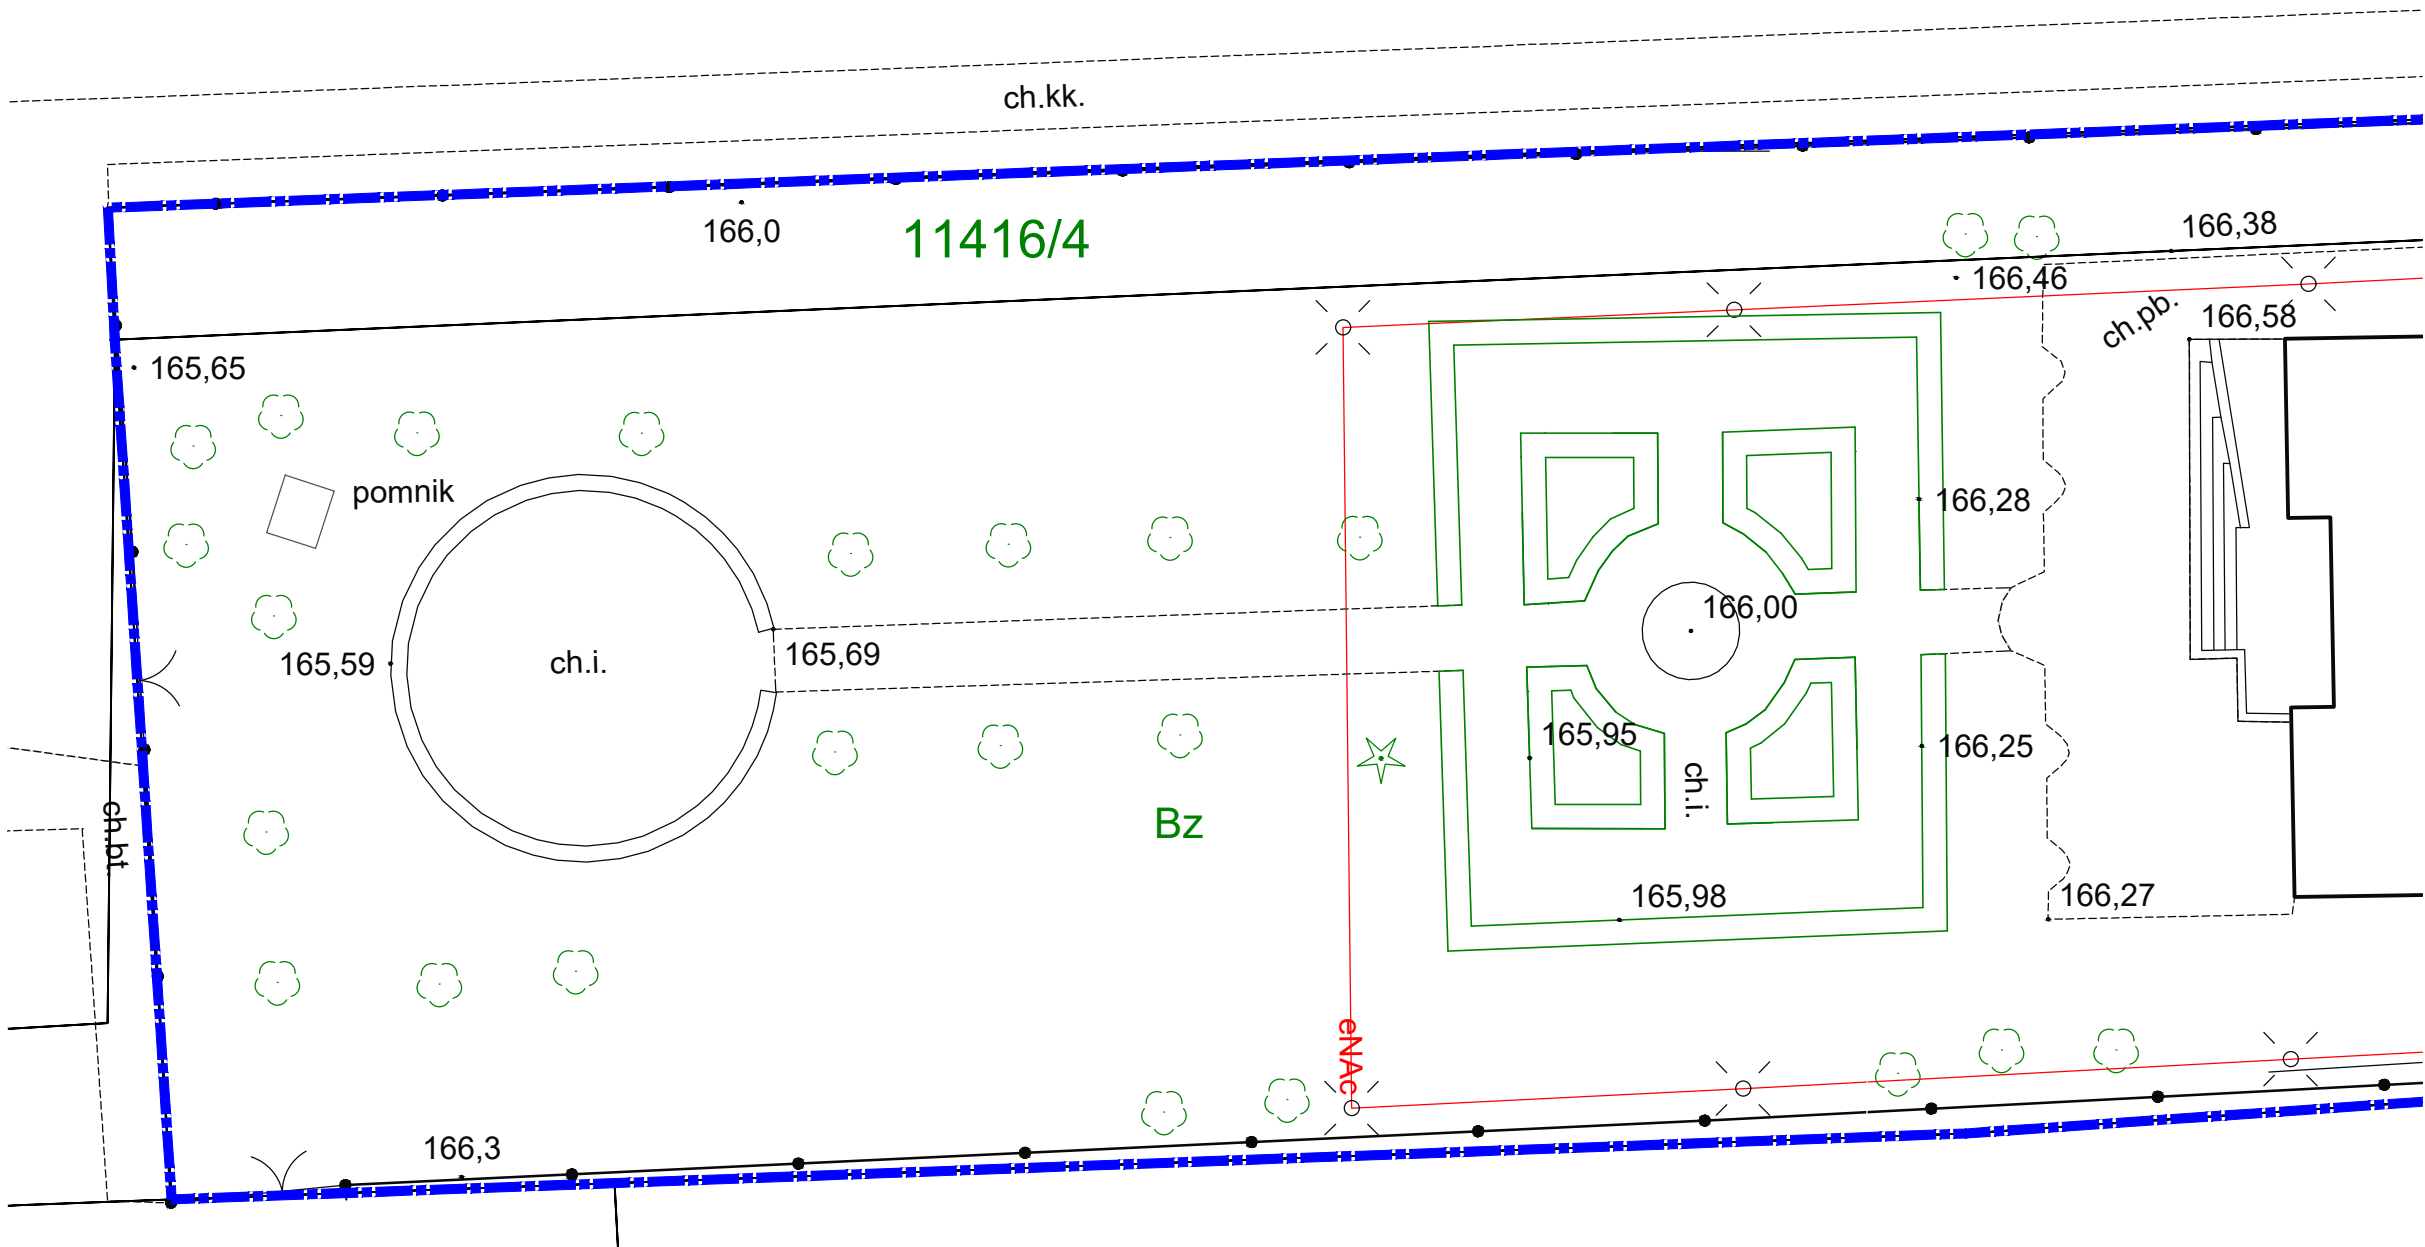

NAZWA INWESTYCJI:
PROJEKT KONCEPCYJNY OGRODU ZE STANOWISKAMI MULTIMEDIALNYMI - ZAULEK KRSNOLUDKÓW, PRZY MUZEUM IM. MARII KONOPNICKIEJ, ODDZIAŁ MUZEUM OKRĘGOWEGO W SUWAŁKACH

LOKALIZACJA:
Muzeum im. Marii Konopnickiej
Oddział Muzeum Okręgowego w Suwałkach
ul. T. Kościuszki 31, 16-400 Suwałki

INWESTOR:
 Muzeum im. Marii Konopnickiej
Oddział Muzeum Okręgowego w Suwałkach

JEDNOSTKA PROJEKTOWA:
PLASMA PROJECT  PROJECT
PLASMA PROJECT s.c.
A. Kozak, M. Pietras-Kozak
os. Teatralne 3/19, 31-945 Kraków,
www.plasmaproject.pl

ARCHITEKT GŁÓWNY:
mgr inż. arch. Adam Kozak upr. w spec. architektonicznej

OPRACOWAŁ:
mgr inż. arch. Agnieszka Welner-Exner

BRANŻA: ARCHITEKTURA	DATA: VII.2024
--------------------------------	--------------------------

NAZWA RYSUNKU: STAN ISTNIEJĄCY	NR RYSUNKU: K01
--	---------------------------

FAZA: PROJEKT KONCEPCYJNY	SKALA: 1:250
-------------------------------------	------------------------

Zastrzega się wszelkie prawa wynikające z ustawy o prawie autorskim. Rysunek nie może być w całości lub części przerysowany, uzupełniany lub odstąpiony komukolwiek bez pisemnej zgody autora.