symbol	O2
nazwa	zestaw okienny
	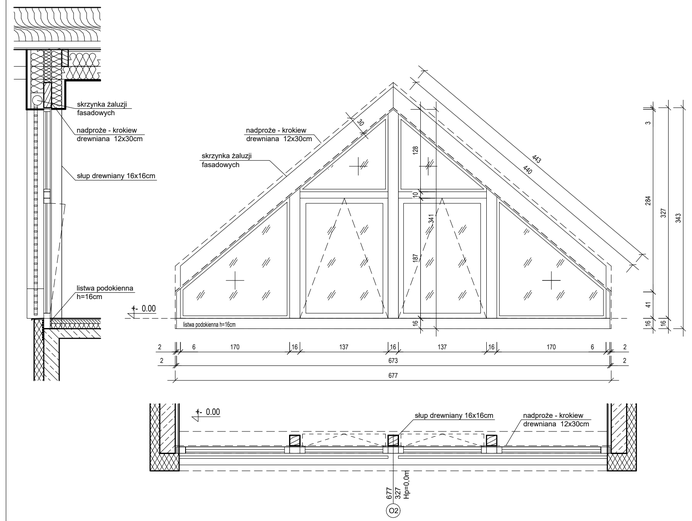 skrzynka żaluzji fasadowych nadproże - krokiew drewniana 12x30cm słup drewniany 16x16cm listwa podokienna h=16cm 0.00 677 327 343 284 listwa podokienna h=16cm 0.00 słup drewniany 16x16cm nadproże - krokiew drewniana 12x30cm 677 327 O2
U(max) [W/(m2*K)]	U=0,9 [W/(m2xK)]
wymiar otworu So x Ho (cm)	677x327cm
wymiar w świetle ościeżnicy S x H (cm)	-
materiał	PCV wzmacniane profilami stalowymi
wykończenie	okleina drewnopodbna (kolor zgodny z kolorem drzwi i elementów drewnianych konstrukcyjnych)
wyposażenie	rolety do okien trójkątnych (kolor zgodny z kolorem drzwi i elementów drewnianych konstrukcyjnych)
kierunek otwarcia	okna stałe, dwie środkowe dolne kwatery uchylne, możliwość pełnego otwarcia zabezpieczona kluczem
ilość	2
uwagi	okna i drzwi w widoku od zewnątrz, współczynnik U(max) liczony dla całego elementu, dolny pas kwater okiennych szkło bezpieczne - szkło laminowane VSG, hartowane,

symbol	Dz1		Dz2		Dz3		Dz4		Dz5	
nazwa	drzwi zewnętrzne wejściowe poz.0		drzwi zewnętrzne wejściowe poz.-1		drzwi wewnętrzne pomieszczenia sanitarne		drzwi wewnętrzne pomieszczenie pomocnicze		drzwi wewnętrzne pomieszczenie wentylatorowni	
	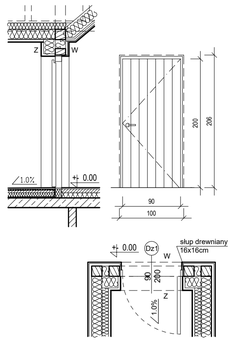 Z W 1.0% 0.00 90 100 200 206 Dz1 słup drewniany 16x16cm 90 200		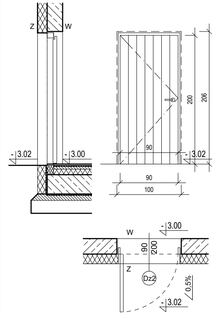 Z W 3.02 3.00 90 100 200 206 Dz2 0.5%		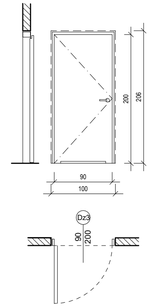 90 100 200 206 Dz3 90 200		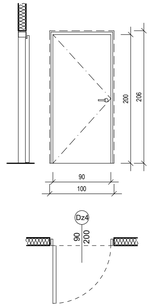 90 100 200 206 Dz4 90 200		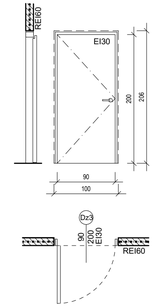 REI60 EI30 90 100 200 206 Dz5 90 200 REI60	
U(max) [W/(m2*K)]	U=1,3 [W/(m2xK)]		U=1,3 [W/(m2xK)]		brak		brak		brak	
wymiar otworu So x Ho (cm)	100x206cm		100x206cm		100x206cm		100x206cm		100x206cm	
wymiar w świetle ościeżnicy S x H (cm)	90x200cm		90x200cm		90x200cm		90x200cm		90x200cm	
materiał	drewno- gatunek wizualnie zgodny z materałem konstrukcyjnym budynku		drewno- gautnek wizualnie zgodny z materałem konstrukcyjnym budynku		drzwi płytowe przylgowe skrzydło na ramiaku drewnianym, wypełnienie płyta wiórowa otworowana, poszycie z płyty HDF		drzwi płytowe przylgowe skrzydło na ramiaku drewnianym, wypełnienie płyta wiórowa otworowana, poszycie z płyty HDF		drzwi płytowe przylgowe stalowe, odporność ogniowa EI30	
wykończenie	impregnacja z olejowaniem, kolor naturalny, wygląd stylizowany na element archaiczny		impregnacja z olejowaniem, kolor naturalny, wygląd stylizowany na element archaiczny		okleinowane CPL0,7 kolor drewnopodobny, ościeżnica blokowa w kolorze skrzydła.		okleinowane CPL0,7 kolor drewnopodobny, ościeżnica blokowa w kolorze skrzydła.		okleinowane CPL0,7 kolor drewnopodobny, ościeżnica blokowa w kolorze skrzydła.	
wyposażenie	klamka stylizowana, zamek listowowy hakowy,		klamka stylizowana, zamek listowowy hakowy, samozamykacz		klamka, samozamykacz szynowy, podcięcie wentylacyjne min. 0,22m2, zamek wkładka patentowa,		klamka, zamek wkładka patentowa,		klamka, zamek wkładka patentowa, samozamykacz szynowy	
kierunek otwarcia	L	P	L	P	L	P	L	P	L	P
	0	1	1	0	4	1	1	0	1	0
ilość	1		1		5		0		1	
uwagi	okna i drzwi w widoku od zewnątrz współczynnik U(max) liczony dla całego elementu									

UWAGI:
1. RYSUNEK ROZPATRYWAĆ ŁĄCZNIE Z OPISEM TECHNICZNYM I OPRACOWANIAMI BRANŻOWYMI
2. WSZYSTKIE WYMIARY PODANO W "CM"
3. DO PROJEKTU ARCHITEKTONICZNO-BUDOWLANEGO I TECHNICZNEGO NALEŻY WYKONAĆ PROJEKT WYKONAWCZY
4. WSZYSTKIE WYMIARY SPRAWDZIĆ Z OBMIAREM NA BUDOWIE
5. WSZYSTKIE WYBURZENIA SKOORDYNOWAĆ NA ETAPIE WYKONAWCZYM.
6. W RAZIE WYSTĄPIENIA JAKICHKOLWIEK NIEZGODNOŚCI POWIADOMIĆ PROJ EKTANTA
7. JEŻELI INFORMACJE PRZEKAZANE NA RYSUNKACH LUB W OPISIE SĄ NIEZROZUMIAŁE LUB NIEJASNE NALEŻY SKONSULTOWAĆ JE Z PROJEKTANTEM.
8. PROJEKTANT NIE PONOSI ODPOWIEDZIALNOŚCI ZA WSZELKIE ZMIANY WYNIKAJĄCE Z USZCZEGÓŁOWIENIA ROZWIĄZAŃ FUNKCJONALNYCH, WYMOGÓW STAWIANYCH PRZEZ TECHNOLOGIĘ, KONSTRUKCJĘ I INSTALACJE ORAZ ZMIAN WPROWADZONYCH PRZEZ INWESTORA.
9. WSZYSTKIE MATERIAŁY/URZĄDZENIA ZASTOSOWANE PRZY REALIZACJI INSTALACJI OBJĘTYCH NINIEJSZYM OPRACOWANIEM PROJEKTOWYM WINNY POSIADAĆ NIEZBĘDNE CERTYFIKATY, DOPUSZCZENIA, ATESTY I ŚWIADECTWA SANITARNE.
10. ZA KOMPLETNE OPRACOWANIE STANOWIĄCE PODSTAWĘ WYCENY NALEŻY PRZYJĄĆ WSZYSTKO CO ZOSTAŁO NARYSOWANE, OPISANE, ORAZ NIEUJĘTE, A KONIECZNE DO PRAWIDŁOWEGO WYKONANIA INSTALACJI ORAZ PRAWIDŁOWEGO FUNKCJONOWANIA OBIEKTU.
11. RYSUNKI I CZĘŚĆ OPISOWA SĄ DOKUMENTAMI WZAJEMNIE SIĘ UZUPEŁNIAJĄCYMI. WSZYSTKIE ELEMENTY UJĘTE W OPISIE), A NIE UJĘTE NA RYSUNKACH LUB UJĘTE NA RYSUNKACH A NIE UJĘTE W OPISIE WINNE BYĆ TRAKTOWANE TAK JAKBY BYŁY UJĘTE W OU.
12. PROJEKT OŚWIETLENIA WG PROJEKTU TECHNICZNEGO BRANŻY ELEKTRYCZNEJ ZASTRZEGA SIĘ

WSZELKIE PRAWA WYNIKAJĄCE Z USTAWY O PRAWIE AUTORSKIM. RYSUNEK NIE MOŻE BYĆ W CAŁOŚCI LUB CZĘŚCI PRZERYSOWANY, UZUPEŁNIANY LUB ODSTĄPIONY KOMUKOLWIEK BEZ ZGODY AUTORA.

TEMAT:
Jaćwieskie Centrum Archeologiczne w Suwałkach.

LOKALIZACJA:
dz. nr 20027, 20028/1, ul. Studzieniczne , Suwałki

INWESTOR:
Muzeum Okręgowe w Suwałkach
ul. Kościuszki 81, 16-400 Suwałki

MUZEUM w Suwałkach

JEDNOSTKA PROJEKTOWA:

PLASMA PROJECT

PLASMA PROJECT s.c A. Kozak, M. Pietras-Kozak
os. Teatralne 3/19, 31-945 Kraków
NIP 6751512815 Region 360467331

GŁÓWNY PROJEKTANT:
mgr inż. arch. Adam Kozak
upr. w spec. architektonicznej do projektowania bez ograniczeń
nr: MPOIA/031/2014

SPRAWDZAJĄCY:
mgr inż. arch. Mariusz Kiszka
upr. w spec. architektonicznej do projektowania bez ograniczeń
nr: MPOIA/004/2007

OPRACOWANIE:
mgr inż. arch. Katarzyna Tolińska, upr. nr: MPOIA/031/2018
mgr inż. arch. Maciej Śewiołło
inż. arch. Łukasz Chojecki

KOD PROJEKTU:	FAZA:	BRANŻA:
050.2025.08	PTW	ARCHITEKTURA

NR RYSUNKU:	DATA:	NR REWIZJI:	DATA REWIZJI:
5-07	07.04.2025	01	25.06.2025

NAZWA RYSUNKU:
BUDYNEK ADMINISTRACYJNO - SOCJALNY
ZESTAWIENIE STOLARKI

SKALA: 1:50

Zastrzega się wszelkie prawa wynikające z ustawy o prawie autorskim. Rysunek nie może być w całości lub części przerysowany, uzupełniany lub odstąpiony komukolwiek bez pisemnej zgody autora .