




RZUT POZ. +0,00M

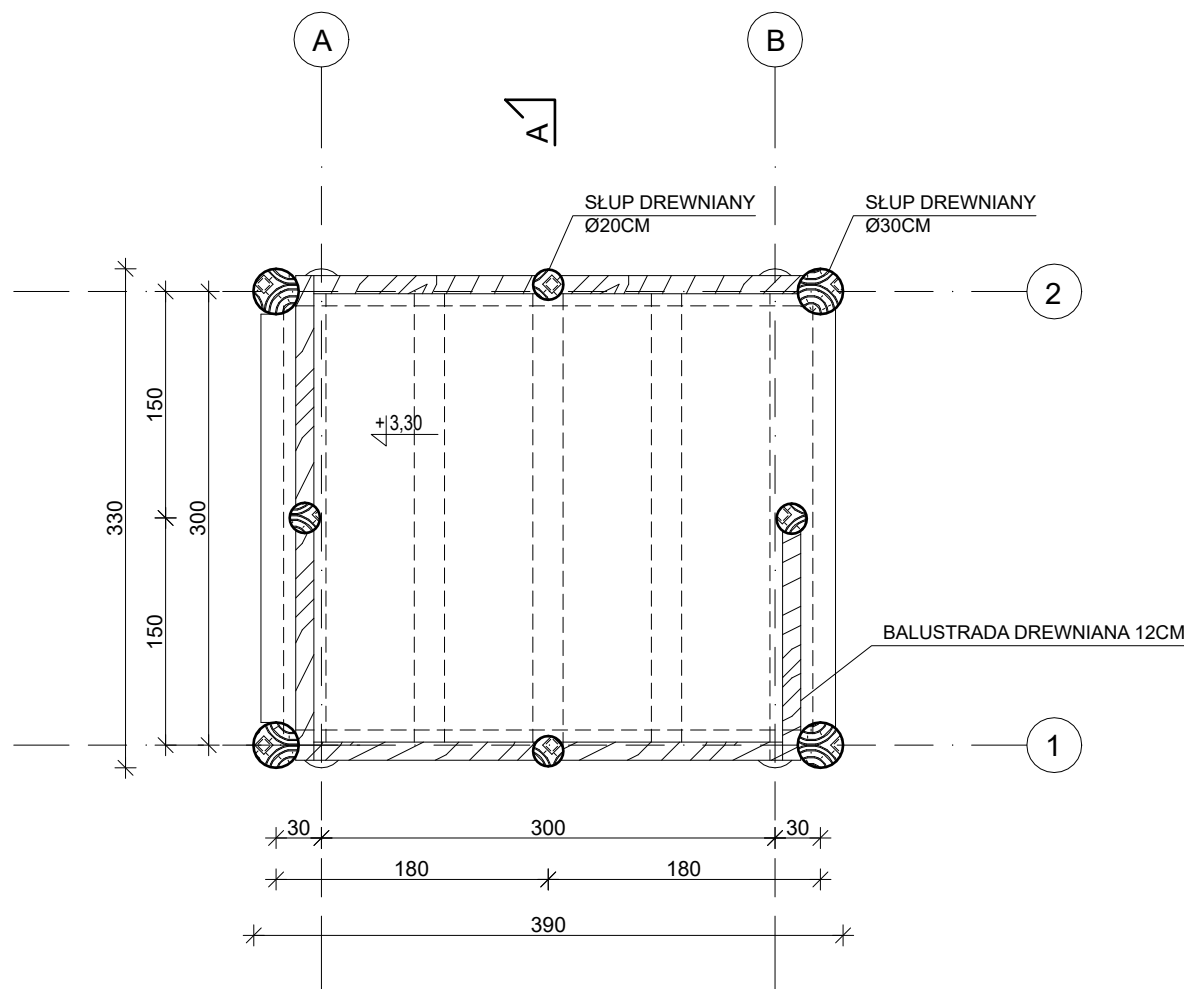


RZUT POZ. +3,30M

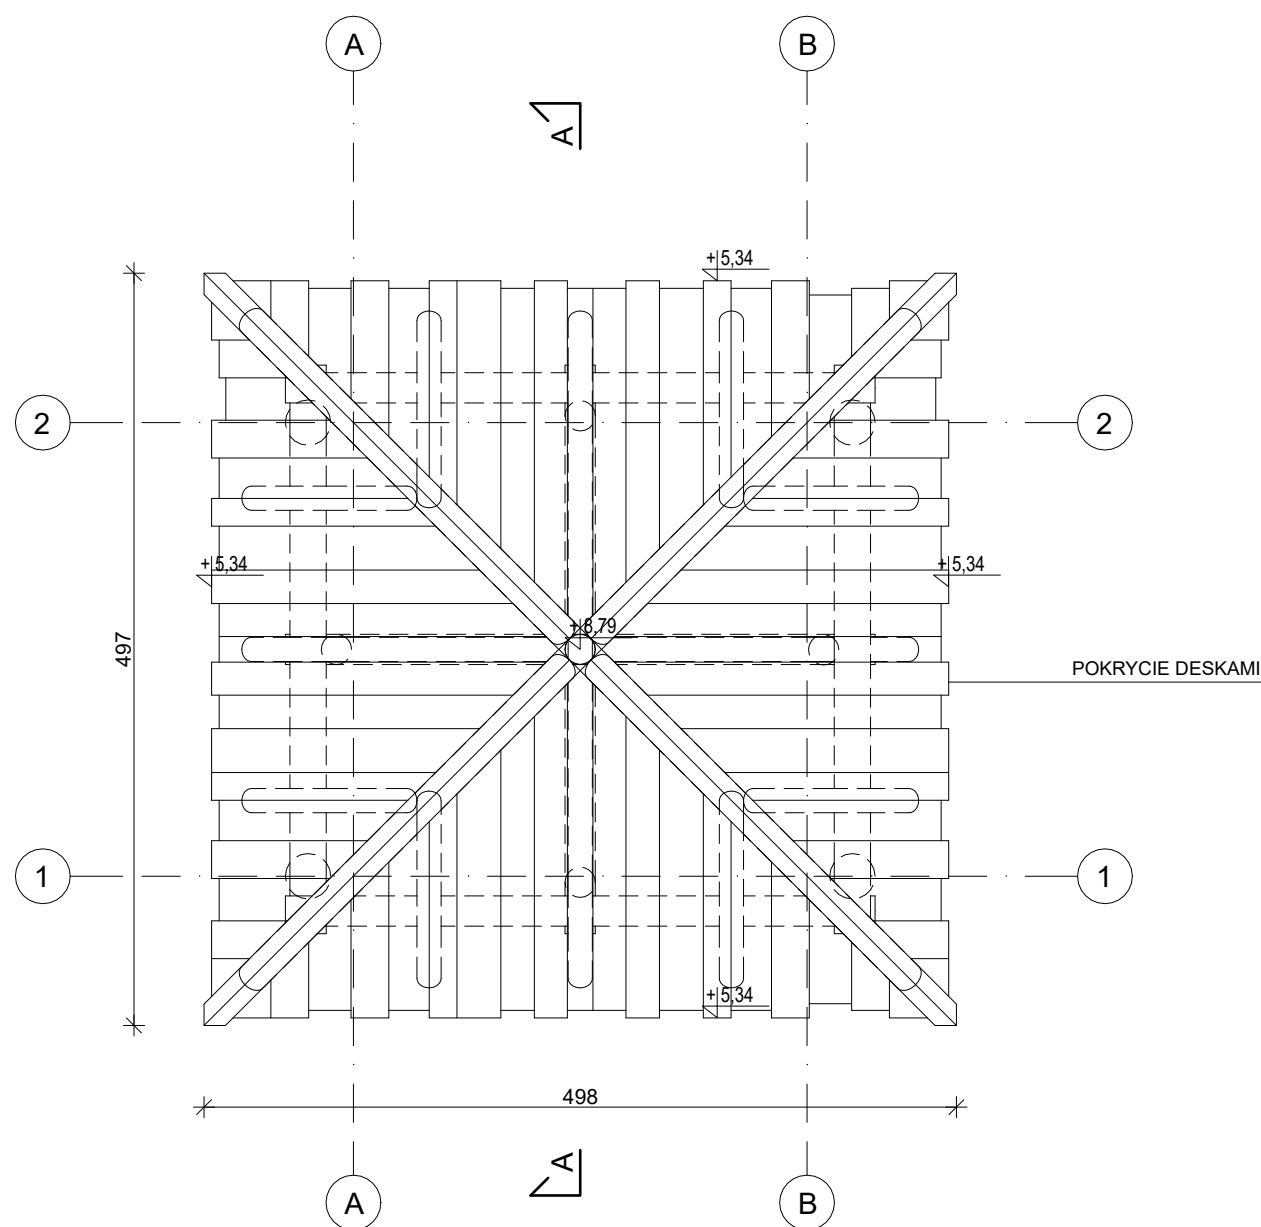


WIDOK DACHU

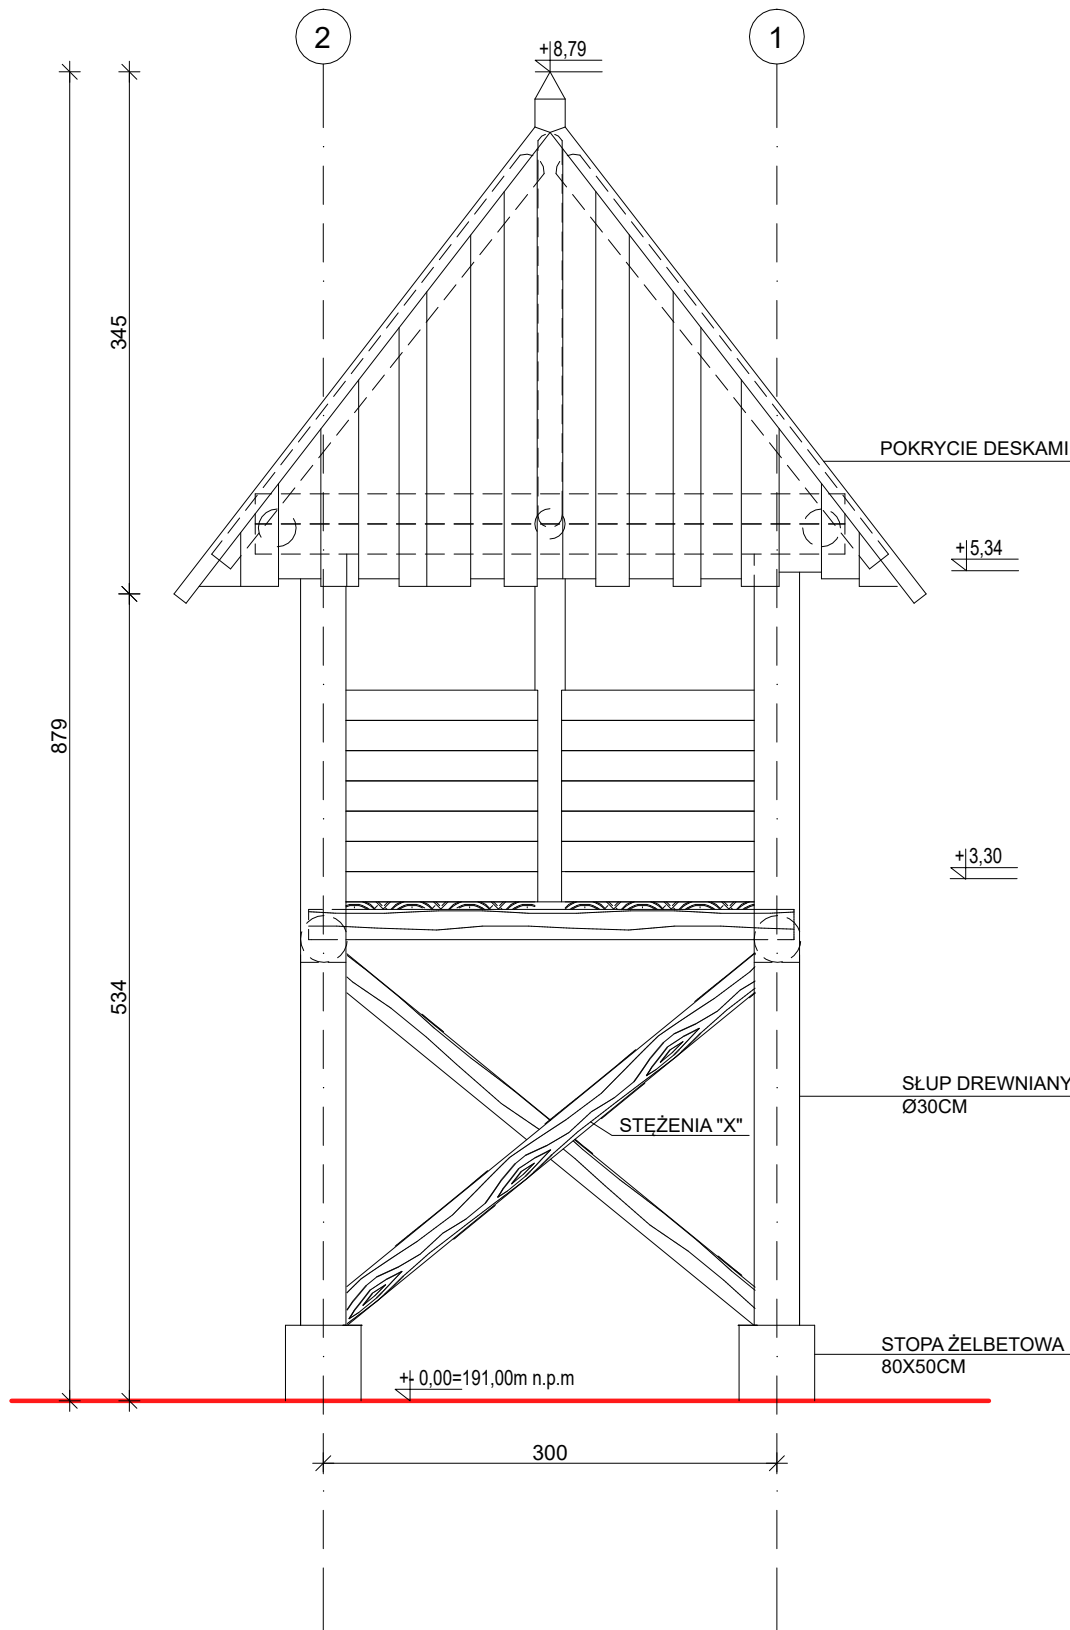


ELEWACJA ZACHODNIA

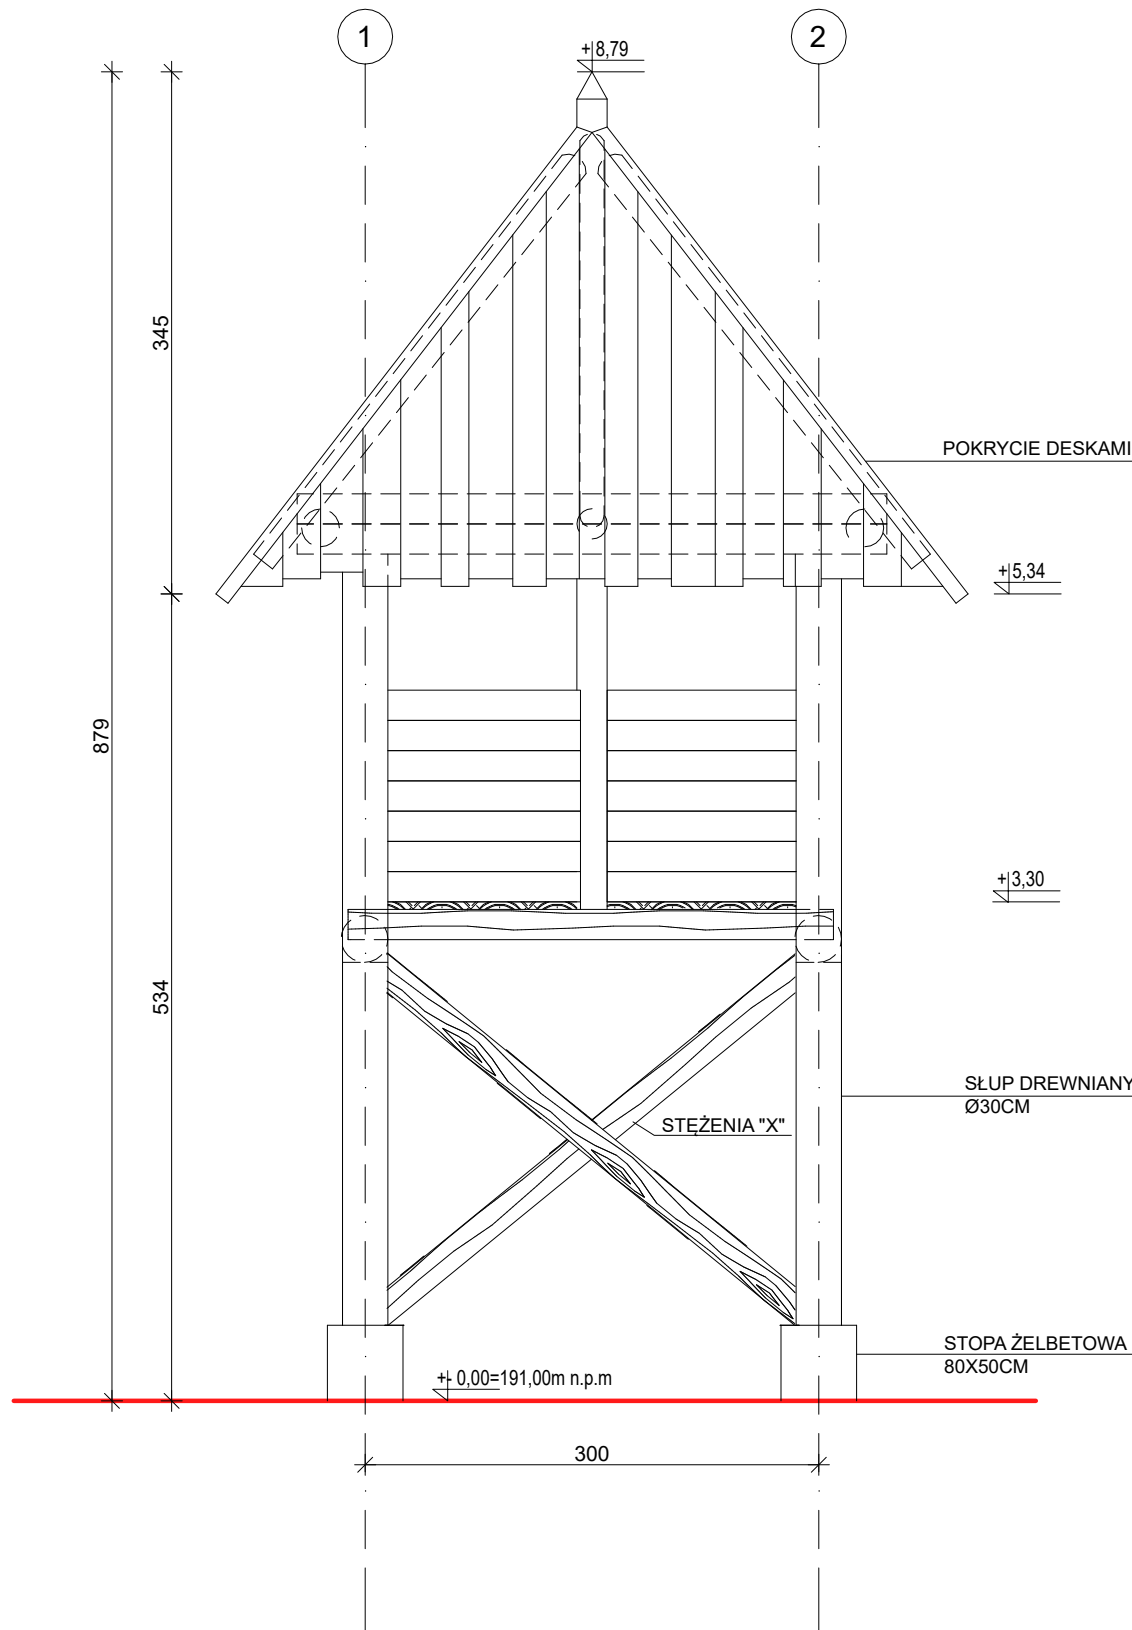


ELEWACJA WSCHODNIA

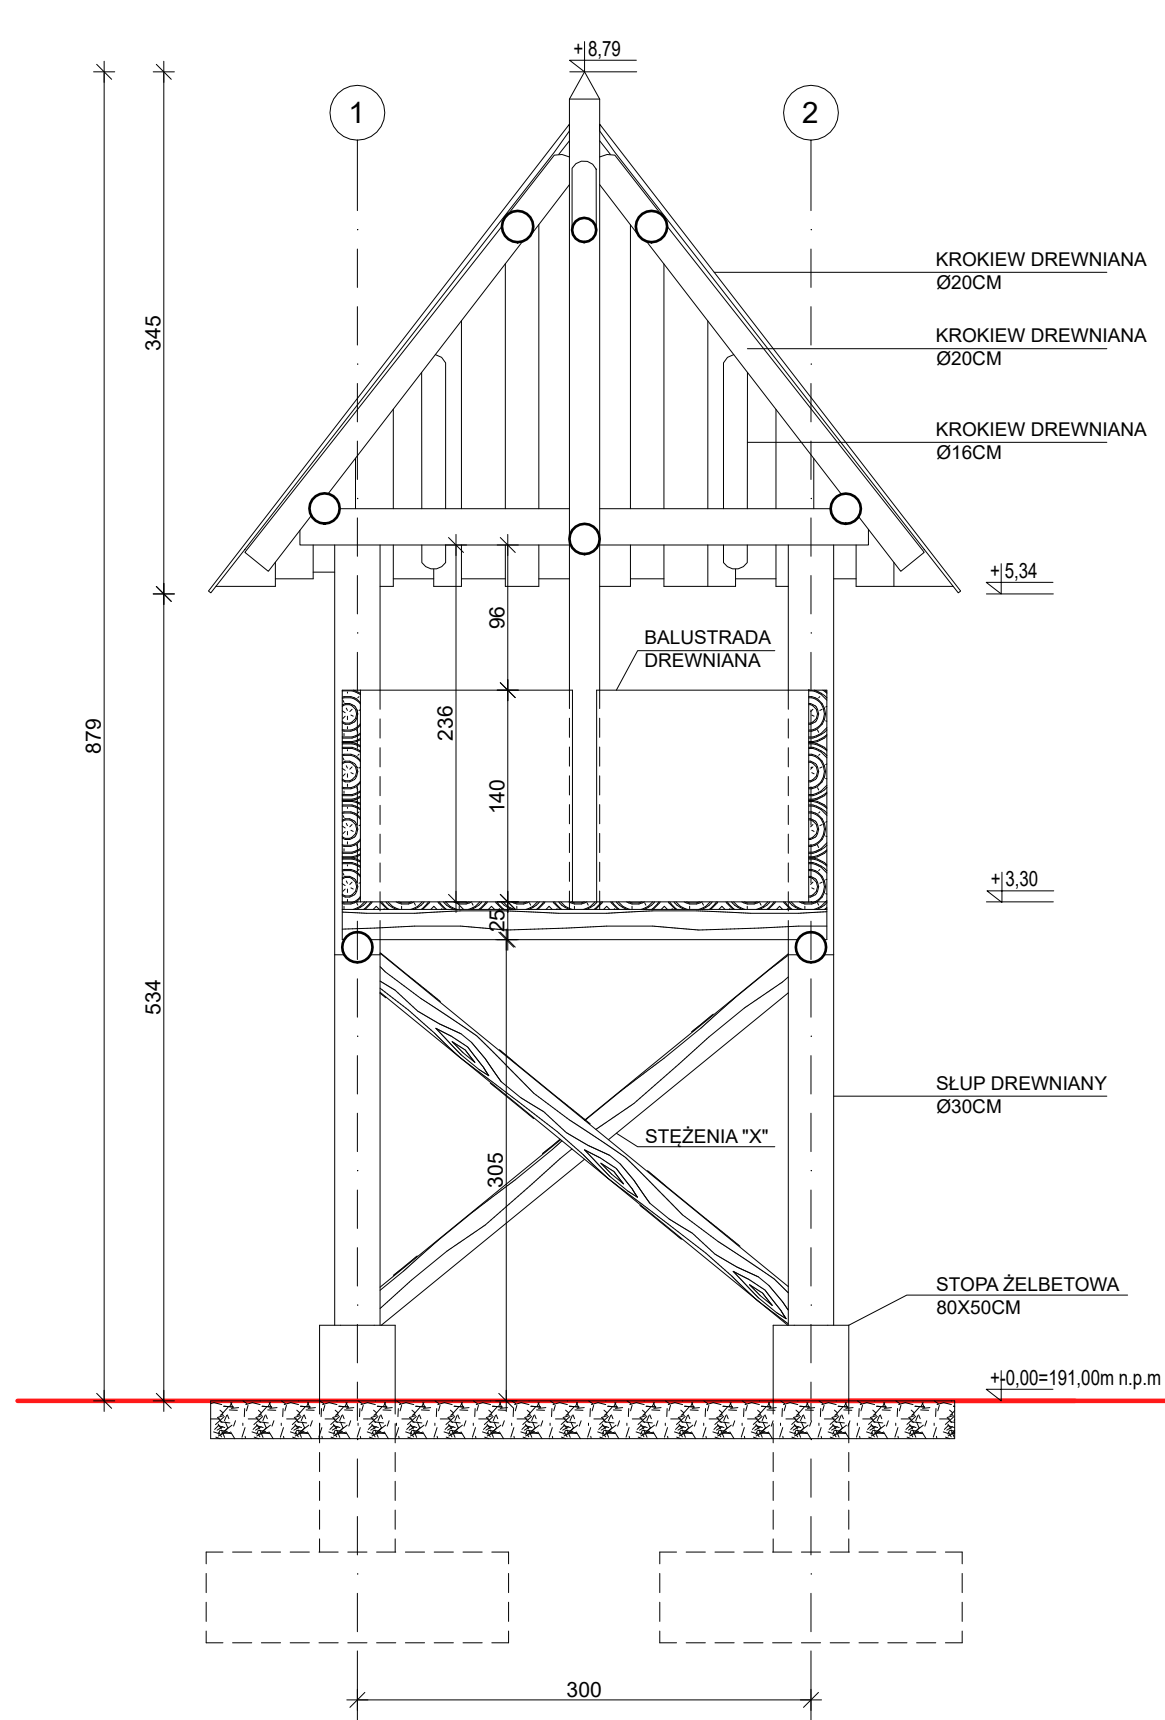

PRZEKRÓJ A-A

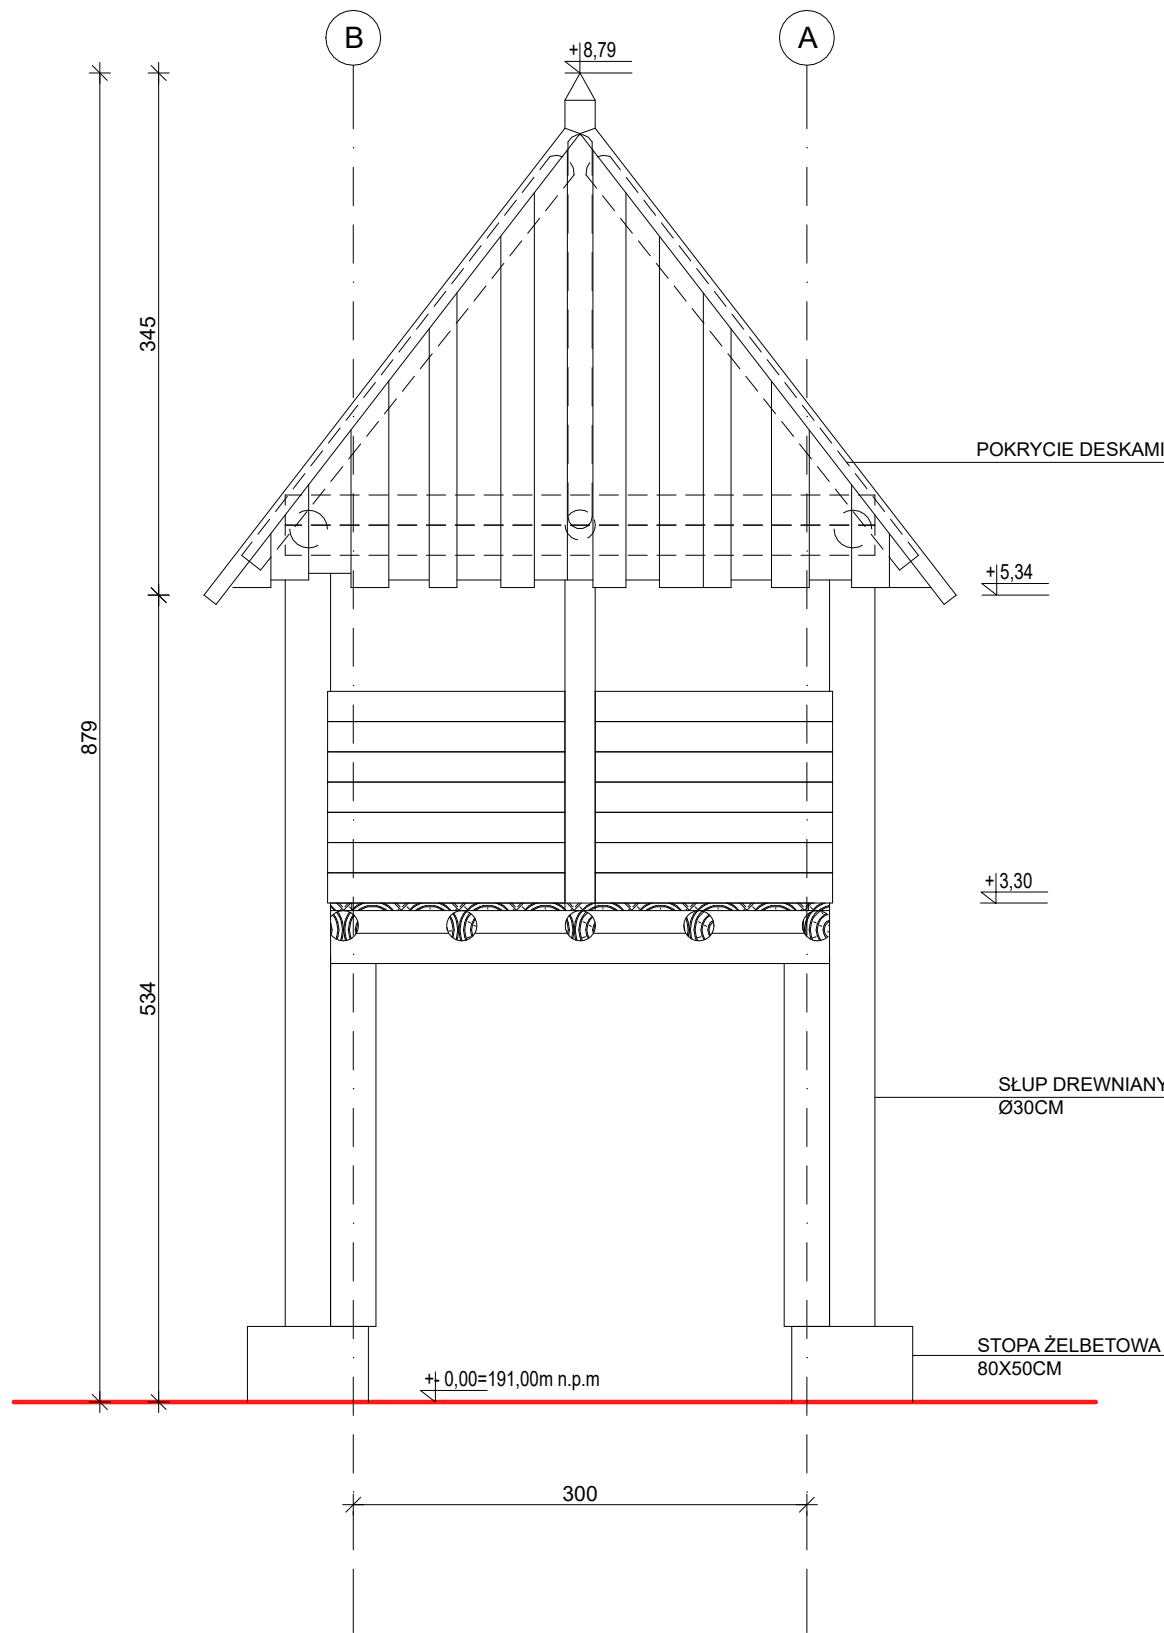

ELEWACJA PÓŁNOCNA

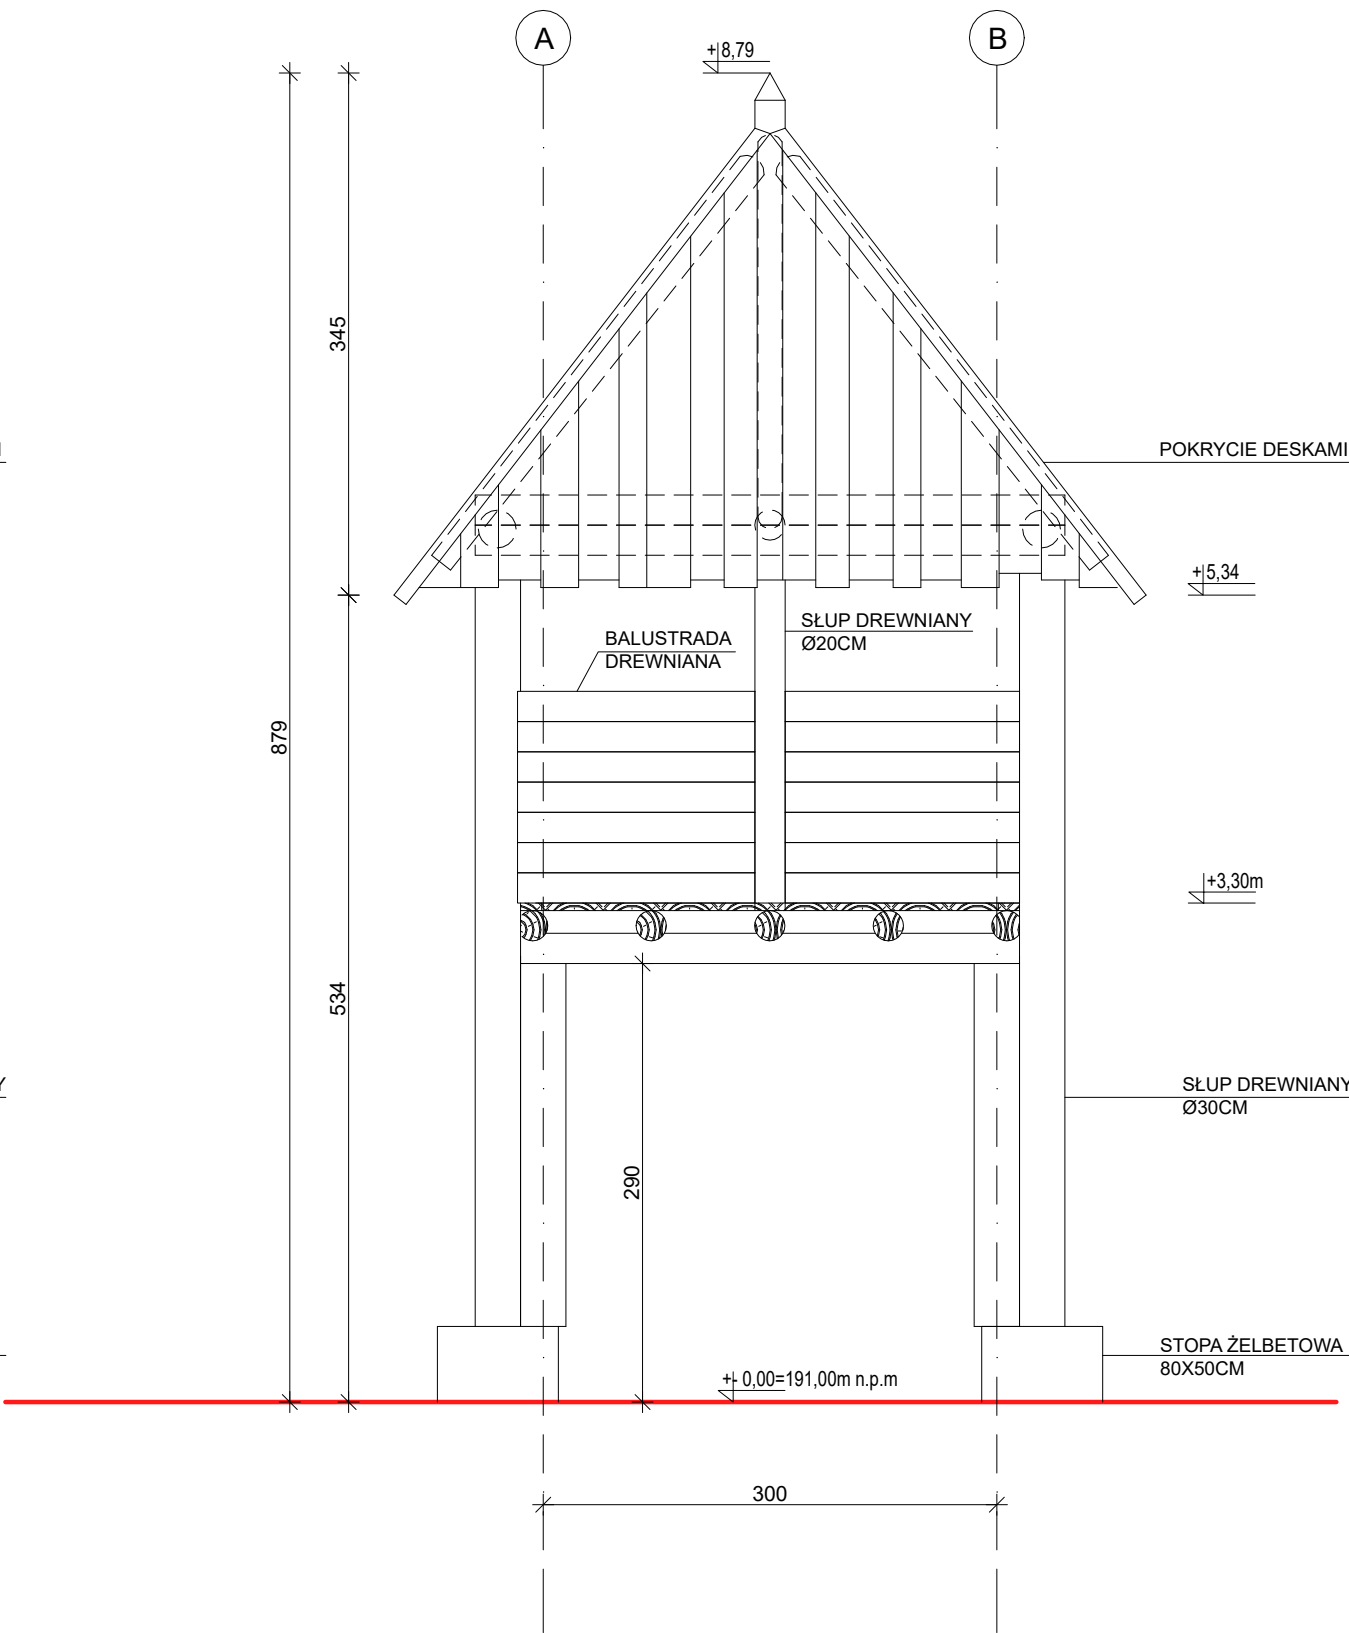

ELEWACJA PÓŁDNIOWA

- UWAGI:
1. RYSUNEK ROZPATRYWAĆ JAKO JEDYNY I OPRACOWANIE BRANŻOWE
  2. WSKAZANE WYMAGANIA PODAWANE SĄ W OPISIE TECHNICZNYM I OPRACOWANIACH BRANŻOWYCH
  3. DO PROJEKTU ARCHITEKTONICZNO-BUDOWLANEGO I TECHNICZNEGO NALEŻY WYKONAĆ PROJEKT WYKONAWCZY
  4. WSKAZANE WYMAGANIA SPRAWDZIĆ Z OBMIAREM NA BUDOWIE
  5. WSKAZANE WYMAGANIA SKOORDYNOWAĆ NA ETAPIE WYKONAWCZYM
  6. W WRAZIE WYSTĄPIENIA JAKOŚCIOWYCH NIEDZIODNOŚCI PONADTAKI PROJEKTU EKSTANTA
  7. JEŻELI INFORMACJE PRZEKAZANE NA RYSUNKACH LUB W OPISIE SĄ NIEZROZUMIAŁE LUB NIEJASNE NALEŻY SKONSULTOWAĆ JE Z PROJEKTEM
  8. PROJEKTANT NIE PONOSI ODPOWIEDZIALNOŚCI ZA WSKAZANE ZMIANY WYNIKAJĄCE Z USZCZĘGÓLNIENIA, ROZWIĄZAŃ FUNKCYJNALNYCH, WYMOSÓW STAWIANYCH PRZEZ TECHNOLOGIE, KONSTRUKCJE, INSTALACJE ORAZ ZMIAN WPROWADZONYCH PRZEZ INWESTORA
  9. WSKAZANE MATERIAŁY I URZĄDZENIA ZASTOSOWANE PRZY REALIZACJI INSTALACJI OBJĘTYCH NINIEJSZYM OPRACOWANIEM PROJEKTOWYM WINNY POSIADAĆ NIEZBĘDNE CERTYFIKATY DOPUSZCZENIA, ATYSTY I ŚWIADECTWA SANITARNE
  10. ZA KOMPLETNE OPRACOWANIE STANOWIĄCE PODSTAWĘ WYBORY NALEŻY PRZYJĄĆ WSZYSTKO CO ZOSTAŁO NARYSOWANE, OPISANE, ORAZ NIEUJĘTE, A KONIECZNE DO PRAWIDŁOWEGO WYKONANIA INSTALACJI ORAZ PRAWIDŁOWEGO FUNKCJONOWANIA OBIEKTU
  11. RYSUNEK I CZĘŚĆ OPISOWA SĄ DOKUMENTAMI WZAJEMNIE SIĘ UZUPEŁNIAJĄCYMI. WSZYSTKIE ELEMENTY UJĘTE W (OPISIE), A NIE UJĘTE NA RYSUNKACH LUB UJĘTE NA RYSUNKACH A NIE UJĘTE W OPISIE WINNY BYĆ TRAKTOWANE TAK JAKBY BYŁY UJĘTE W OPI
  12. PROJEKT OŚWIETLENIA WG PROJEKTU TECHNICZNEGO BRANŻY ELEKTRYCZNEJ ZASTRZEGA SIĘ WSKAZANE PRAWA WYNIKAJĄCE Z USTAWY O PRAWIE AUTORSTWA. RYSUNEK NIE MOŻE BYĆ W CAŁOŚCI LUB CZĘŚCI PRZERYŚLOWANY, UZUPEŁNIANY LUB ODSŁONY KOMUNIKOWAĆ BEZ ZGODY AUTORA

TEMAT:  
Jaczewskie Centrum Archeologiczne w Suwałkach.

LOKALIZACJA:  
dz. nr 20027, 20028/1, ul. Studzińskie, Suwałki

INWESTOR:  
Muzeum Okręgowe w Suwałkach  
ul. Kościuszki 81, 16-400 Suwałki

JEDNOSTKA PROJEKTOWA:

PLASMA PROJECT s.c. A. Kozak, M. Pietras-Kozak  
os. Teatralne 3/19, 31-945 Kraków  
NIP 6751512815 Region 360467331

GŁÓWNY PROJEKTANT:  
mgr inż. arch. Adam Kozak  
upr. w spec. architektonicznej do projektowania bez ograniczeń  
nr: MP/01A/031/2014

SPRAWDZAJĄCY:  
mgr inż. arch. Mariusz Kiszka  
upr. w spec. architektonicznej do projektowania bez ograniczeń  
nr: MP/01A/004/2007

OPRACOWANIE:  
mgr inż. arch. Maciej Sewiło

KOD PROJEKTU: 050.2025.08	FAZA: PTW	BRANŻA: ARCHITEKTURA
NR RYSUNKU: 6-01	DATA: 07.04.2025	NR REWIZJI: DATA REWIZJI:
NAZWA RYSUNKU: WIEŻA BRAMNA	SKALA: 1:50	

Zastrzeżenie wszelkie prawa wynikające z ustawy o prawie autorskim. Rysunek nie może być w całości lub części przerysowywany, uzupełniany lub odsłony komunikować bez pisemnej zgody autora.