


p.p. 180.00 m n.p.m.

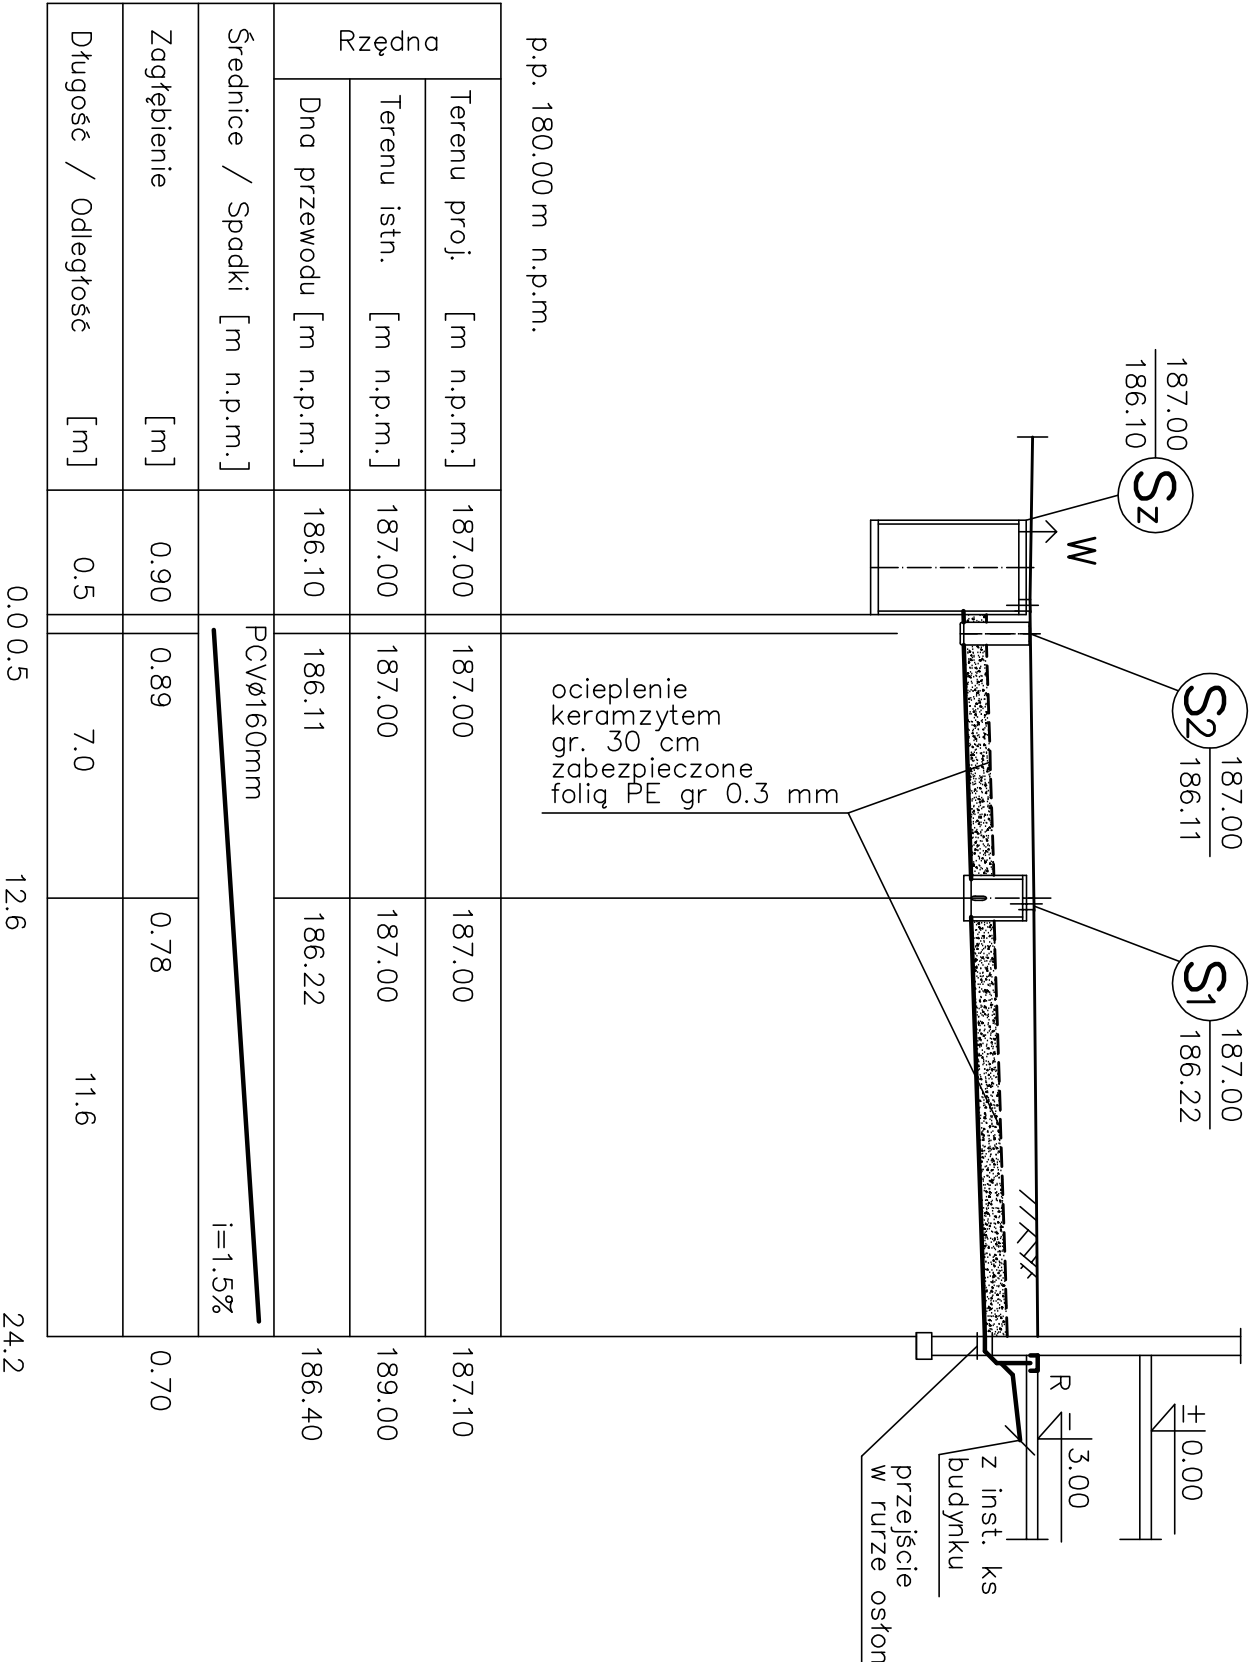

SKALA:

mgr inż. Andrzej URBANOWICZ nr upr. SUW-1/96 PDL/S/1600/01		JACWIESKIE CENTRUM ARCHEOLOGICZNE m. Suwałki, ul. Studzienne nr ewid. dz. 20027, 20028.	1:100/ 1:200
projektant 10.04.2025r.		Przykandlik ks. bud. administracyjnego Profil podłużny.	S2