




PRZEKRÓJ POPRZECZNY NR 1
SKALA 1:50

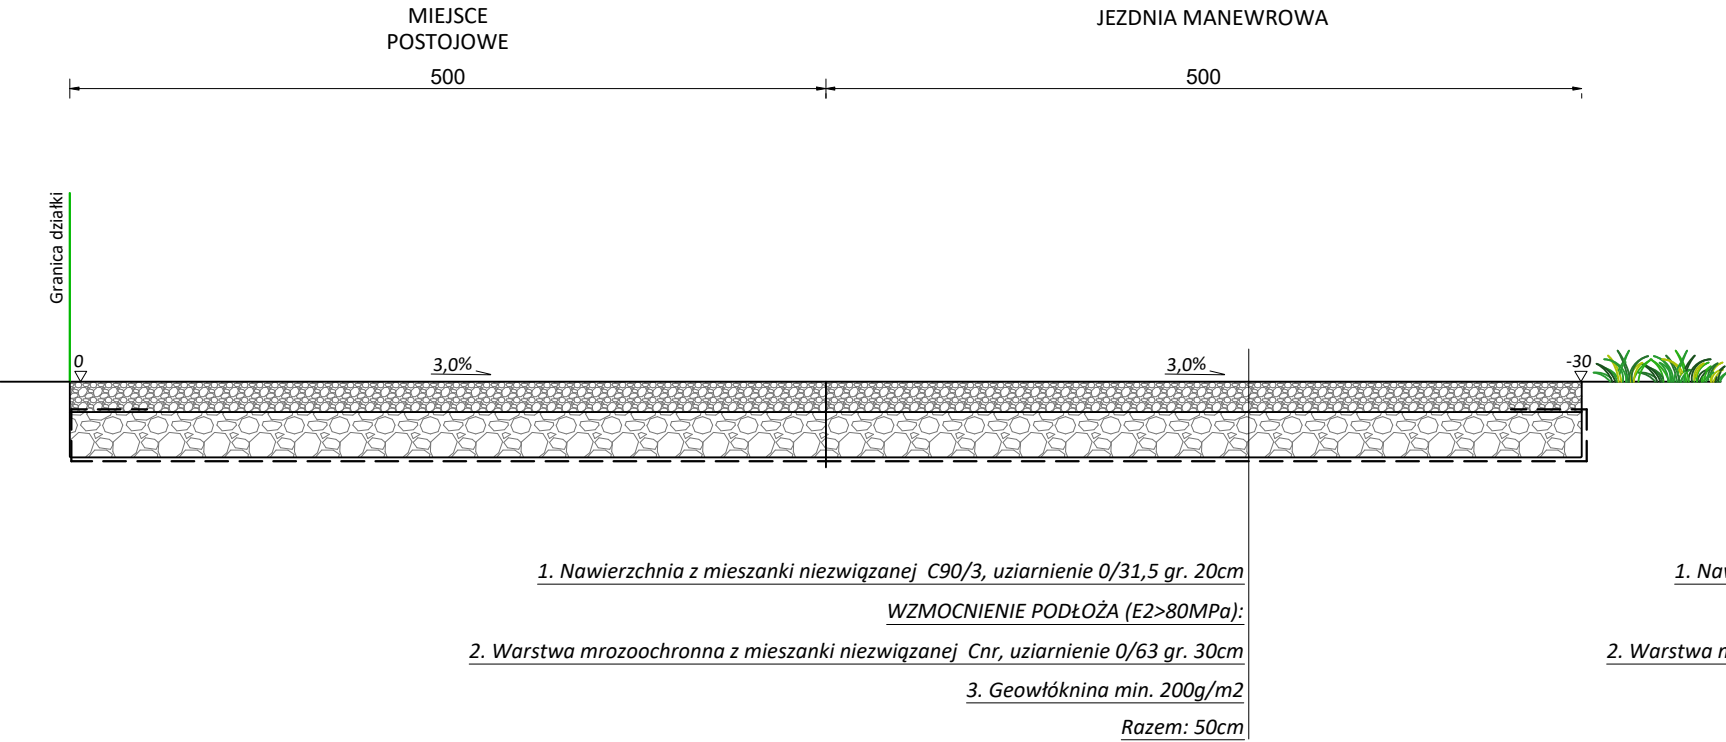

PRZEKRÓJ POPRZECZNY NR 2
SKALA 1:50

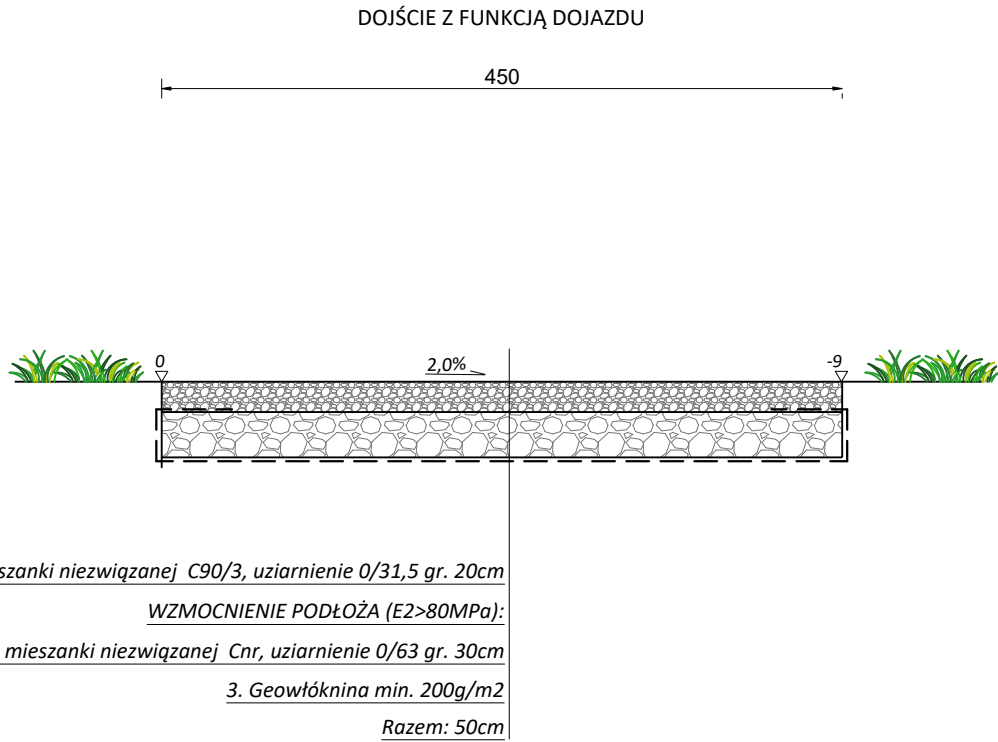

PRZEKRÓJ POPRZECZNY NR 3
SKALA 1:50

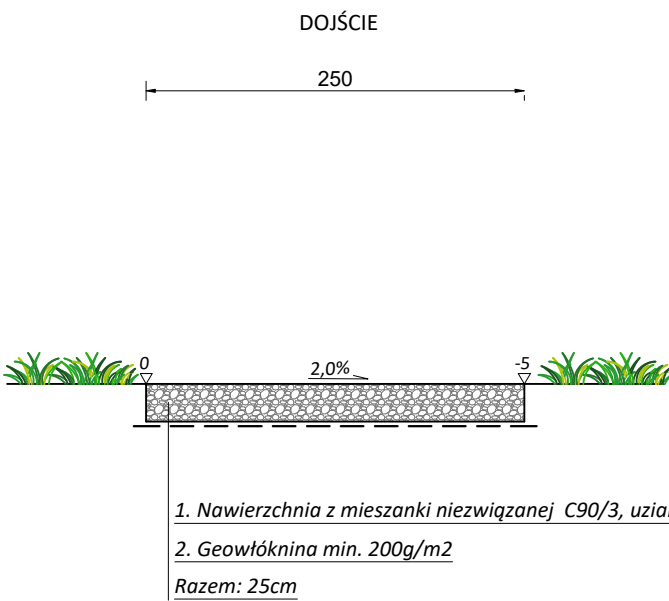

PRZEKRÓJ POPRZECZNY NR 4
SKALA 1:50

