




WIDOK BOCZNY

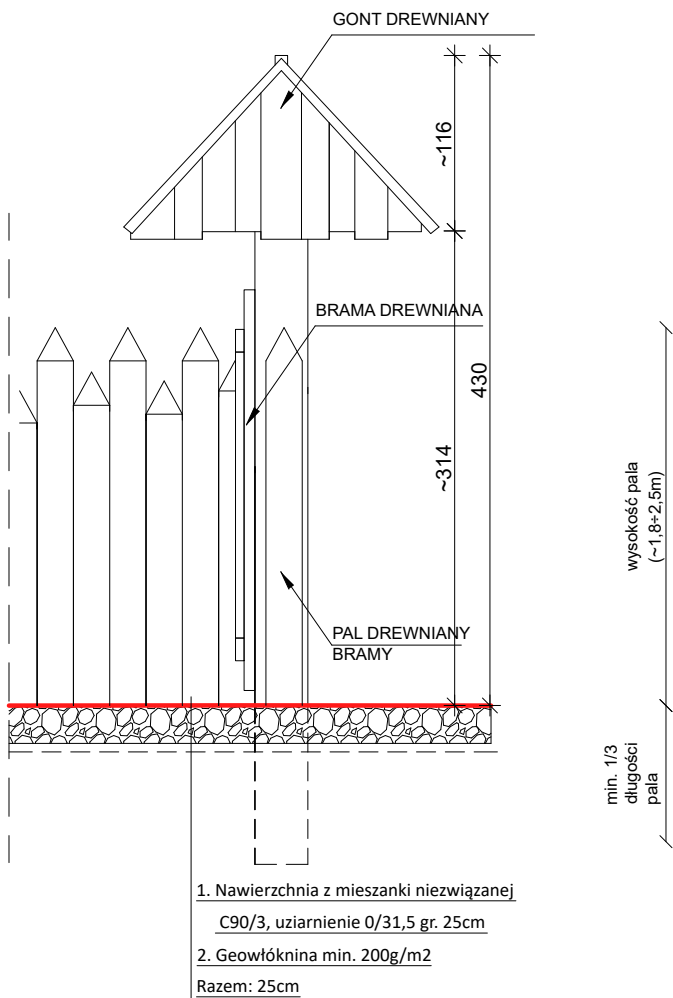


WIDOK FRONTOWY

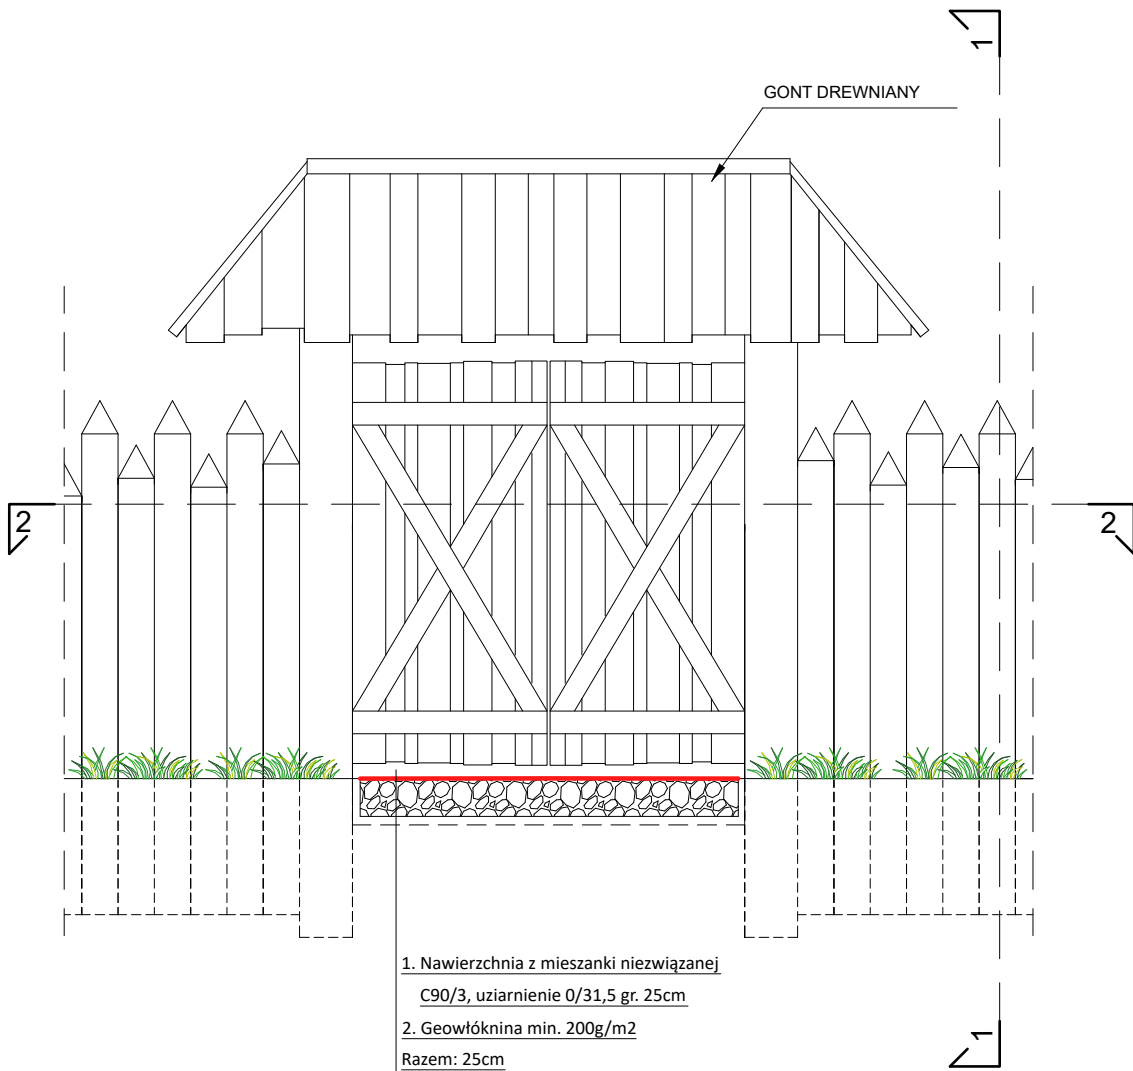

PRZEKRÓJ PRZEZ BRAMĘ DREWNIANĄ 2-2

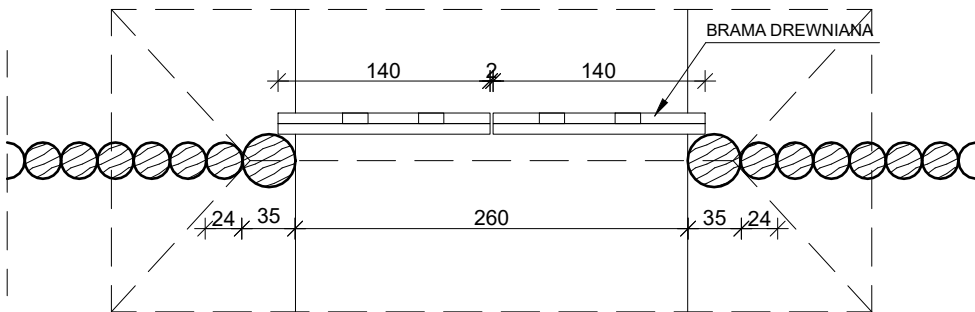

PRZEKRÓJ PRZEZ PALISADĘ 1-1

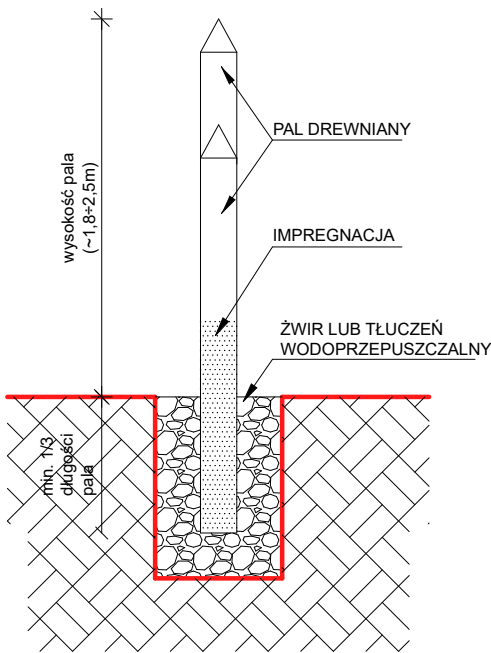

TEMAT:
Jaćwieskie Centrum Archeologiczne w Suwałkach.

LOKALIZACJA:
dz. nr 20027, 20028/1, ul. Studzieniczne , Suwałki

INWESTOR:
Muzeum Okręgowe w Suwałkach
ul. Kościuszki 81, 16-400 Suwałki

JEDNOSTKA PROJEKTOWA:

PLASMA PROJECT

PLASMA PROJECT s.c. A. Kozak, M. Pietras-Kozak
os. Teatralne 3/19, 31-945 Kraków
NIP 6751512815 Region 360467331

GŁÓWNY PROJEKTANT:
mgr inż. arch. Adam Kozak
upr. w spec. architektonicznej do projektowania bez ograniczeń
nr: MPOIA/031/2014

SPRAWDZAJĄCY:
mgr inż. arch. Mariusz Kiszka
upr. w spec. architektonicznej do projektowania bez ograniczeń
nr: MPOIA/004/2007

OPRACOWANIE:
mgr inż. arch. Maciej Sewiołło

KOD PROJEKTU: 050.2025.08	FAZA: PTW	BRANŻA: ARCHITEKTURA
NR RYSUNKU: 6-02	DATA: 07.04.2025	NR REWIZJI:
NAZWA RYSUNKU: BRAMA DREWNIANA Z PALISADĄ	SKALA: 1:50	

Zastrzega się wszelkie prawa wynikające z ustawy o prawie autorskim. Rysunek nie może być w całości lub części przerysowany, uzupełniany lub odstąpiony komukolwiek bez pisemnej zgody autora .