


ELEWACJA PÓLNOOCNO-ZACHODNIA

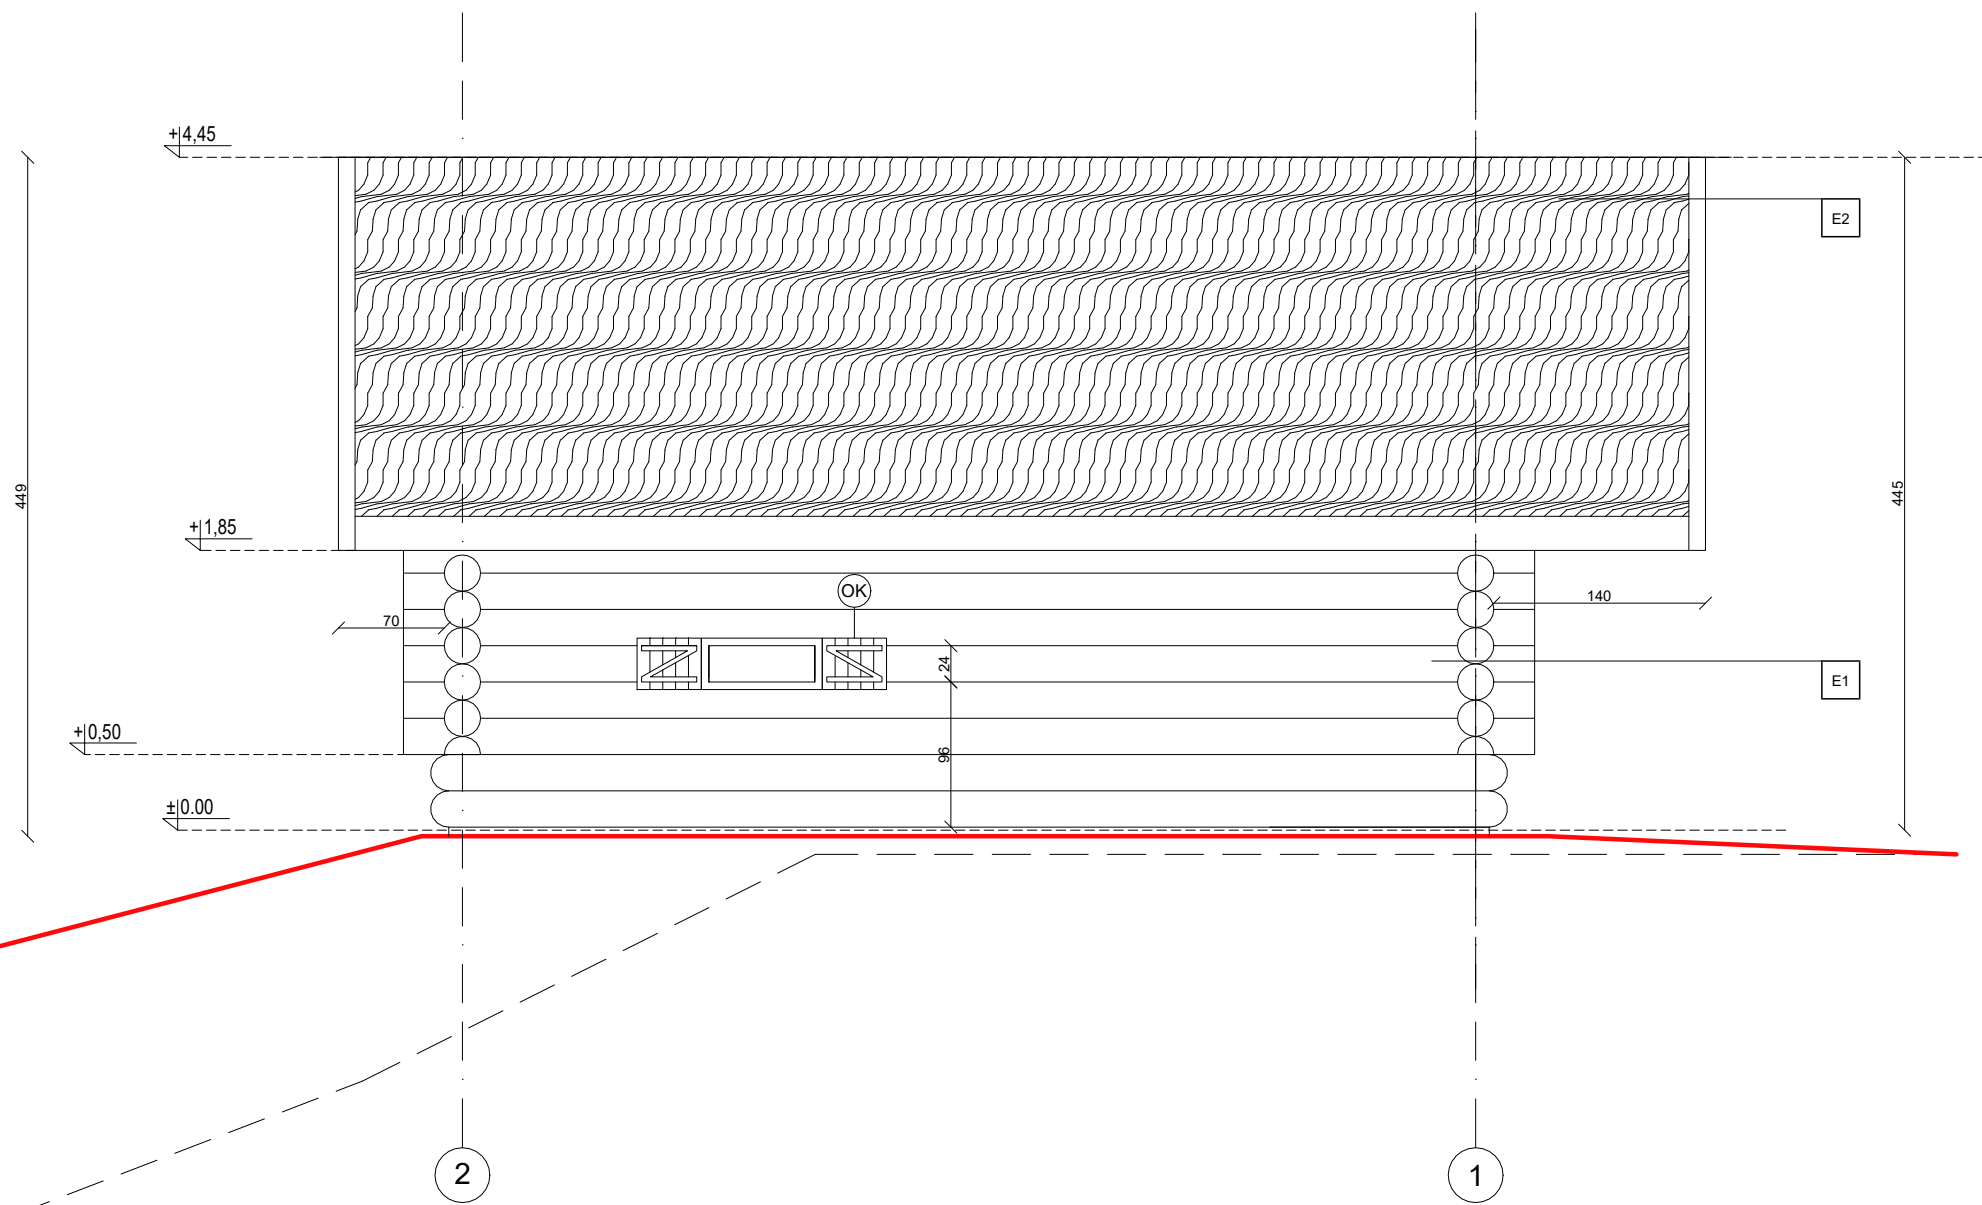

ELEWACJA POŁUDNIOWO-WSCHODNIA

| | |
|----|---|
| E1 | ŚCIANA ZEWNĘTRZNA DREWNIANA O KONSTRUKCJI ZAMKOWEJ Z BALI |
| E2 | POKRYCIE DACHU - STRZECHA SŁOMIANA |

— TEREN PROJEKTOWANY
- - - - - TEREN ISTNIEJĄCY

OK OKIENNICA DREWNIANA NA PROSTYCH ZAWIASACH ŻELAZNYCH

UWAGI:
1. RYSUNEK ROZPATRYWAC ŁĄCZNIE Z OPISEM TECHNICZNYM I OPRACOWANAMI BRANŻOWYMI
2. WSKAZANE WYMARY PODANO W CM
3. DO PROJEKTU ARCHITEKTONICZNO-BUDOWLANEGO I TECHNICZNEGO NALEŻY WYKONAĆ PROJEKT WYKONAWCZY
4. WSKAZANE WYMARY SPRAWDZIĆ Z OMIAREM NA BUDOWIE

TEMAT:
Jadwisie Centrum Archeologiczne w Suwałkach.

LOKALIZACJA:
dz. nr 20027, 20028/1, ul. Studzienne, Suwałki

INWESTOR:
Muzeum Okręgowe w Suwałkach
ul. Kościuszki 81, 16-400 Suwałki

JEDNOSTKA PROJEKTOWA:

PLASMA PROJECT

PLASMA PROJECT s.c. A. Kozak, M. Pietras-Kozak
os. Teatrálne 3/19, 31-945 Kraków
NIP 6751512815 Region 360467331

GŁÓWNY PROJEKTANT:
mgr inż. arch. Adam Kozak
upr. w spec. architektonicznej do projektowania bez ograniczeń
nr: MPOIA/031/2014

SPRAWDZAJĄCY:
mgr inż. arch. Mariusz Kiszka
upr. w spec. architektonicznej do projektowania bez ograniczeń
nr: MPOIA/004/2007

OPRACOWANIE:
mgr inż. arch. Maciej Sewiło

KOD PROJEKTU: 050.2025.08 FAZA: PTW BRANŻA: ARCHITEKTURA

NR RYSUNKU: 4-03 DATA: 07.04.2025 NR REWIZJI: DATA REWIZJI:

NAZWA RYSUNKU: ELEWACJE PAWILONU 4 SKALA: 1:50

Zastrzegam wszelkie prawa wynikające z ustawy o prawie autorskim. Rysunek nie może być w całości lub części przerysowany, uzupełniany lub odstępiony komukolwiek bez pisemnej zgody autora.