


- 1 czujnik ciśnienia
2 jednostka sterująca V=35.0l
3 zbiornik membranowy
4 zawór bezpieczeństwa
ø25mm p=0.6MPa

szczegół A

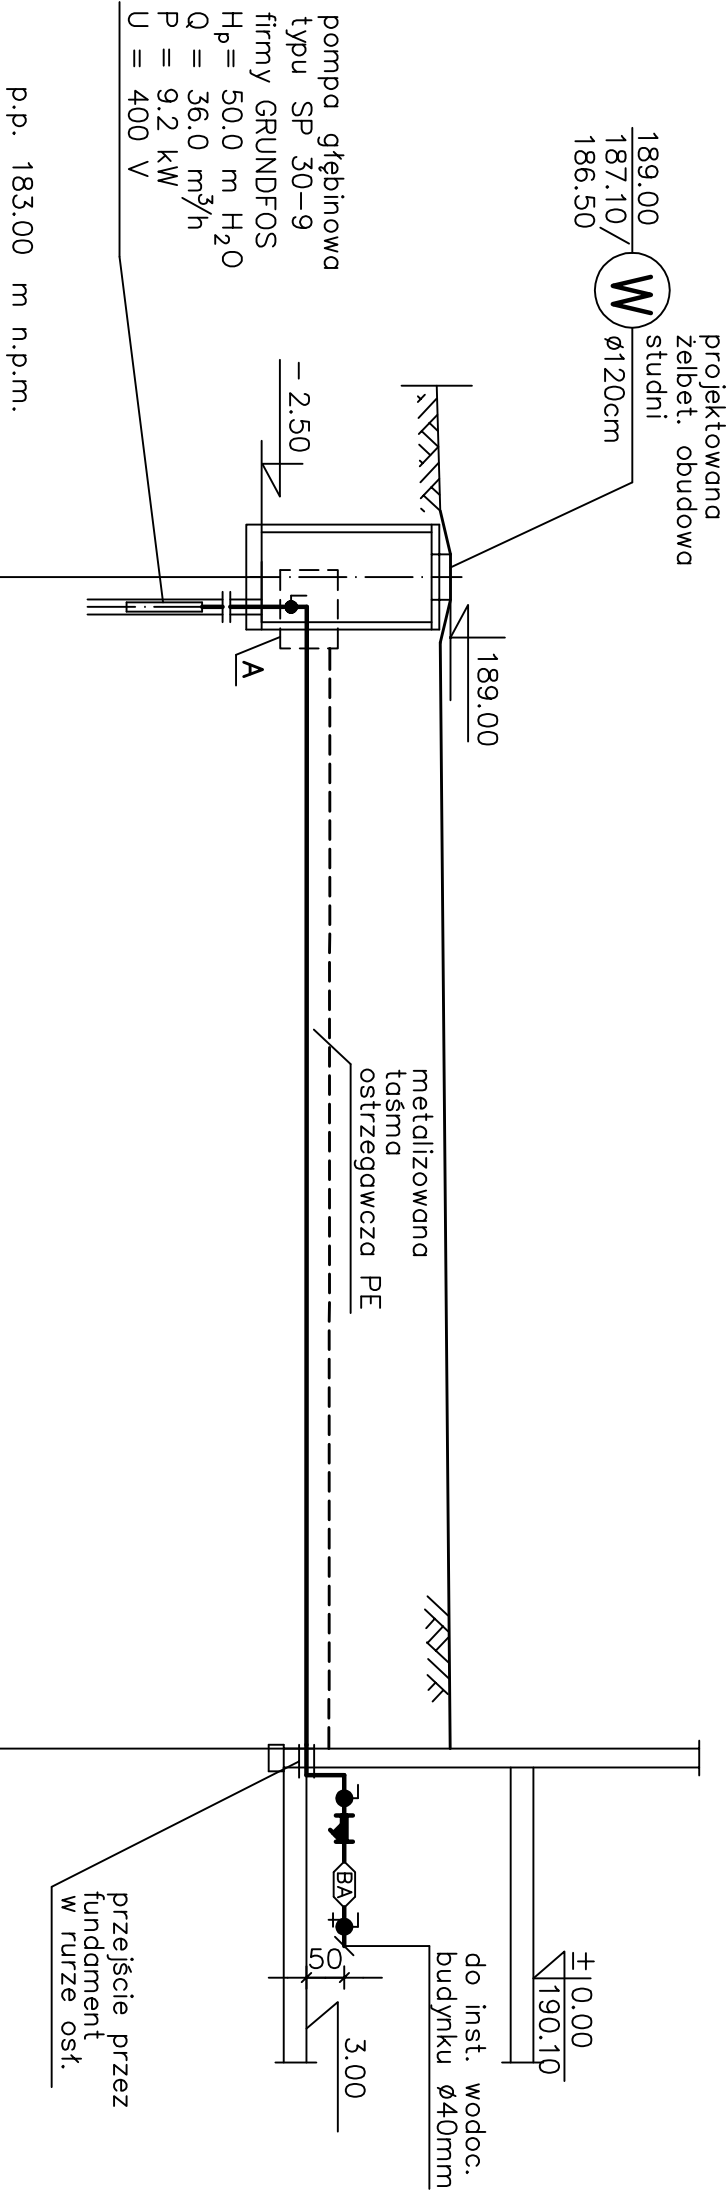

p.p. 183.00 m n.p.m.		
Rzędna		
Terenu proj.	[m n.p.m.]	189.00
Terenu istn.	[m n.p.m.]	189.00
Oś przewodu	[m n.p.m.]	187.10
Średnice / Spadki	[m / %]	i=0.6% PE63x3.8mm
Zagłębienie	[m]	1.90
Długość / Odległość	[m]	16.0
		0.0 16.0